

동남보건대
인조잔디 운동장 조성공사

2023. 02

동남보건대학교

길로웍스

설 계 명
PROJECT TITLE

동남보건대
인조잔디 운동장 조성공사

주 기
NOTE

△

△

△

설 계 DRAWN BY

박 성 준

심 사 SUBMITTED BY

이 상 만

승 인 APPROVED BY

신 승 하

축척

SCALE

A1 : NONE

A3 : NONE

일자

DATE

2023 . 02 .

도 면 명 DRAWING TITLE

도면목록

화 일 명

FILE NAME

도면 번호

DRAWING TITLE

L-001

일련 번호

SHEET NO.

□□-□□□□

도 면 목 차

No.	Drawing Name	Scale	Note
L-001	도 면 목 차	NONE	
L-002	위 치 도	NONE	
L-003	현 황 측 량 도	1 / 300	
L-004	이 설 및 철 거 계 획 도	1 / 250	
L-005	종 합 계 획 도	1 / 200	
L-006	공 사 계 획 평 면 도	1 / 200	
L-007	시 설 총 괄 도	1 / 250	
L-008	우 배 수 계 획 도	1 / 200	
L-009	배 수 구 조 물 상 세 도	1 / 10	
L-010	그 레 이 팅 상 세 도	1 / 5	
L-011	포 장 단 면 상 세 도	1 / 10	
L-012	축 구 장 상 세 도	1 / 200	
L-013	시 설 물 계 획 도	1 / 250	
L-014	그 물 망 웬 스 A 상 세 도	1 / 25	
L-015	그 물 망 웬 스 B 상 세 도	1 / 20	
L-016	메 쉬 웬 스 상 세 도	1 / 10	
L-017	웬 스 출 입 문 A 상 세 도	1 / 15	
L-018	웬 스 출 입 문 B 상 세 도	1 / 10	
L-019	스 탤 드 상 세 도 1	1 / 20	
L-020	스 탤 드 상 세 도 2	NONE	
L-021	계 단 상 세 도 1	1 / 20	
L-022	계 단 상 세 도 2	1 / 20	
L-023	계 단 상 세 도 3	1 / 20	
L-024	축 구 골 대 상 세 도	1 / 15	
L-025	이 동 식 선 수 대 기 석 상 세 도	1 / 15	
L-026	동 남 보 건 대 S K P	NONE	

설 계 명
PROJECT TITLE

동남보건대
인조잔디 운동장 조성공사

주 기
NOTE

△	
△	
△	

설 계 DRAWN BY
박 성 준

심 사 SUBMITTED BY
이 상 만

승 인 APPROVED BY
신 승 하

축척
SCALE A1 : NONE
A3 : NONE

일자
DATE 2023 . 02 .



도 면 명 DRAWING TITLE

위치도

화 일 명 FILE NAME

도면 번호 DRAWING TITLE
L-002

일련 번호 SHEET NO.
□□-□□□□

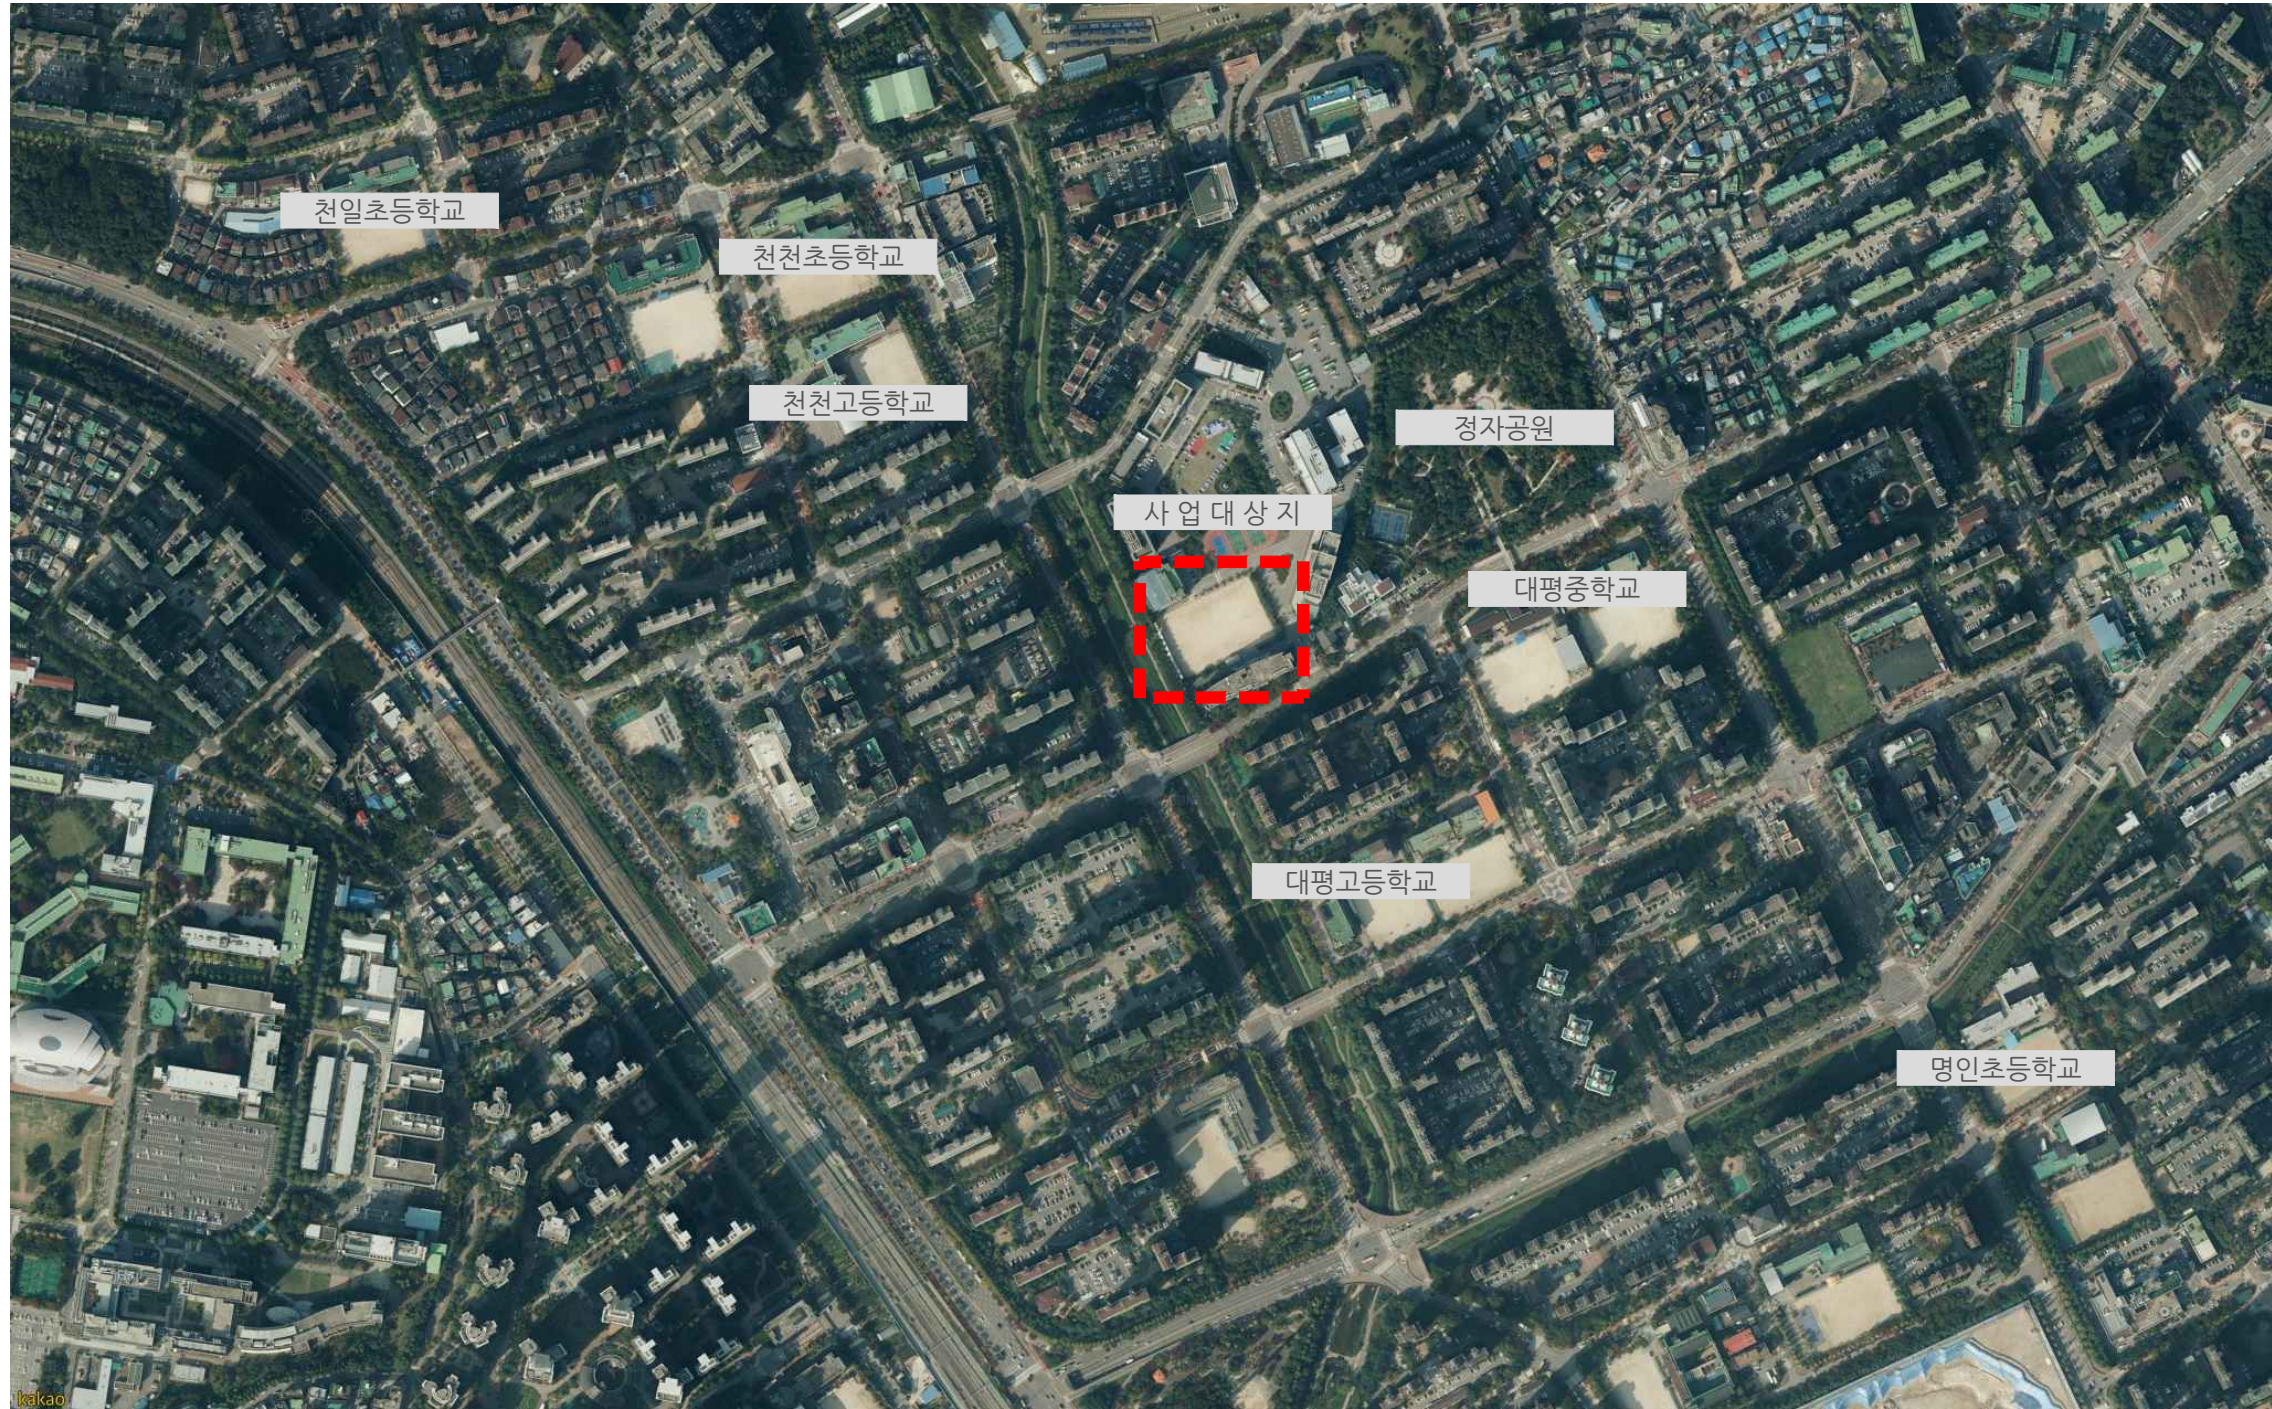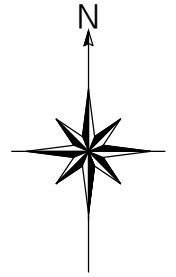

1
L
축척

위 치 도
A1 : NONE
A3 : NONE

설 계 명
PROJECT TITLE

동남보건대
인조잔디 운동장 조성공사

주 기
NOTE

△	
△	
△	

설 계	DRAWN BY	박 성 준
심 사	SUBMITTED BY	이 상 만
승 인	APPROVED BY	신 승 하

축척
SCALE A1 : 1/300
A3 : 1/600

일자
DATE 2023 . 02 .



도 면 명 DRAWING TITLE

현황측량도

화 일 명 FILE NAME

도면 번호 DRAWING TITLE
L-003

일련 번호 SHEET NO.
□□-□□□□

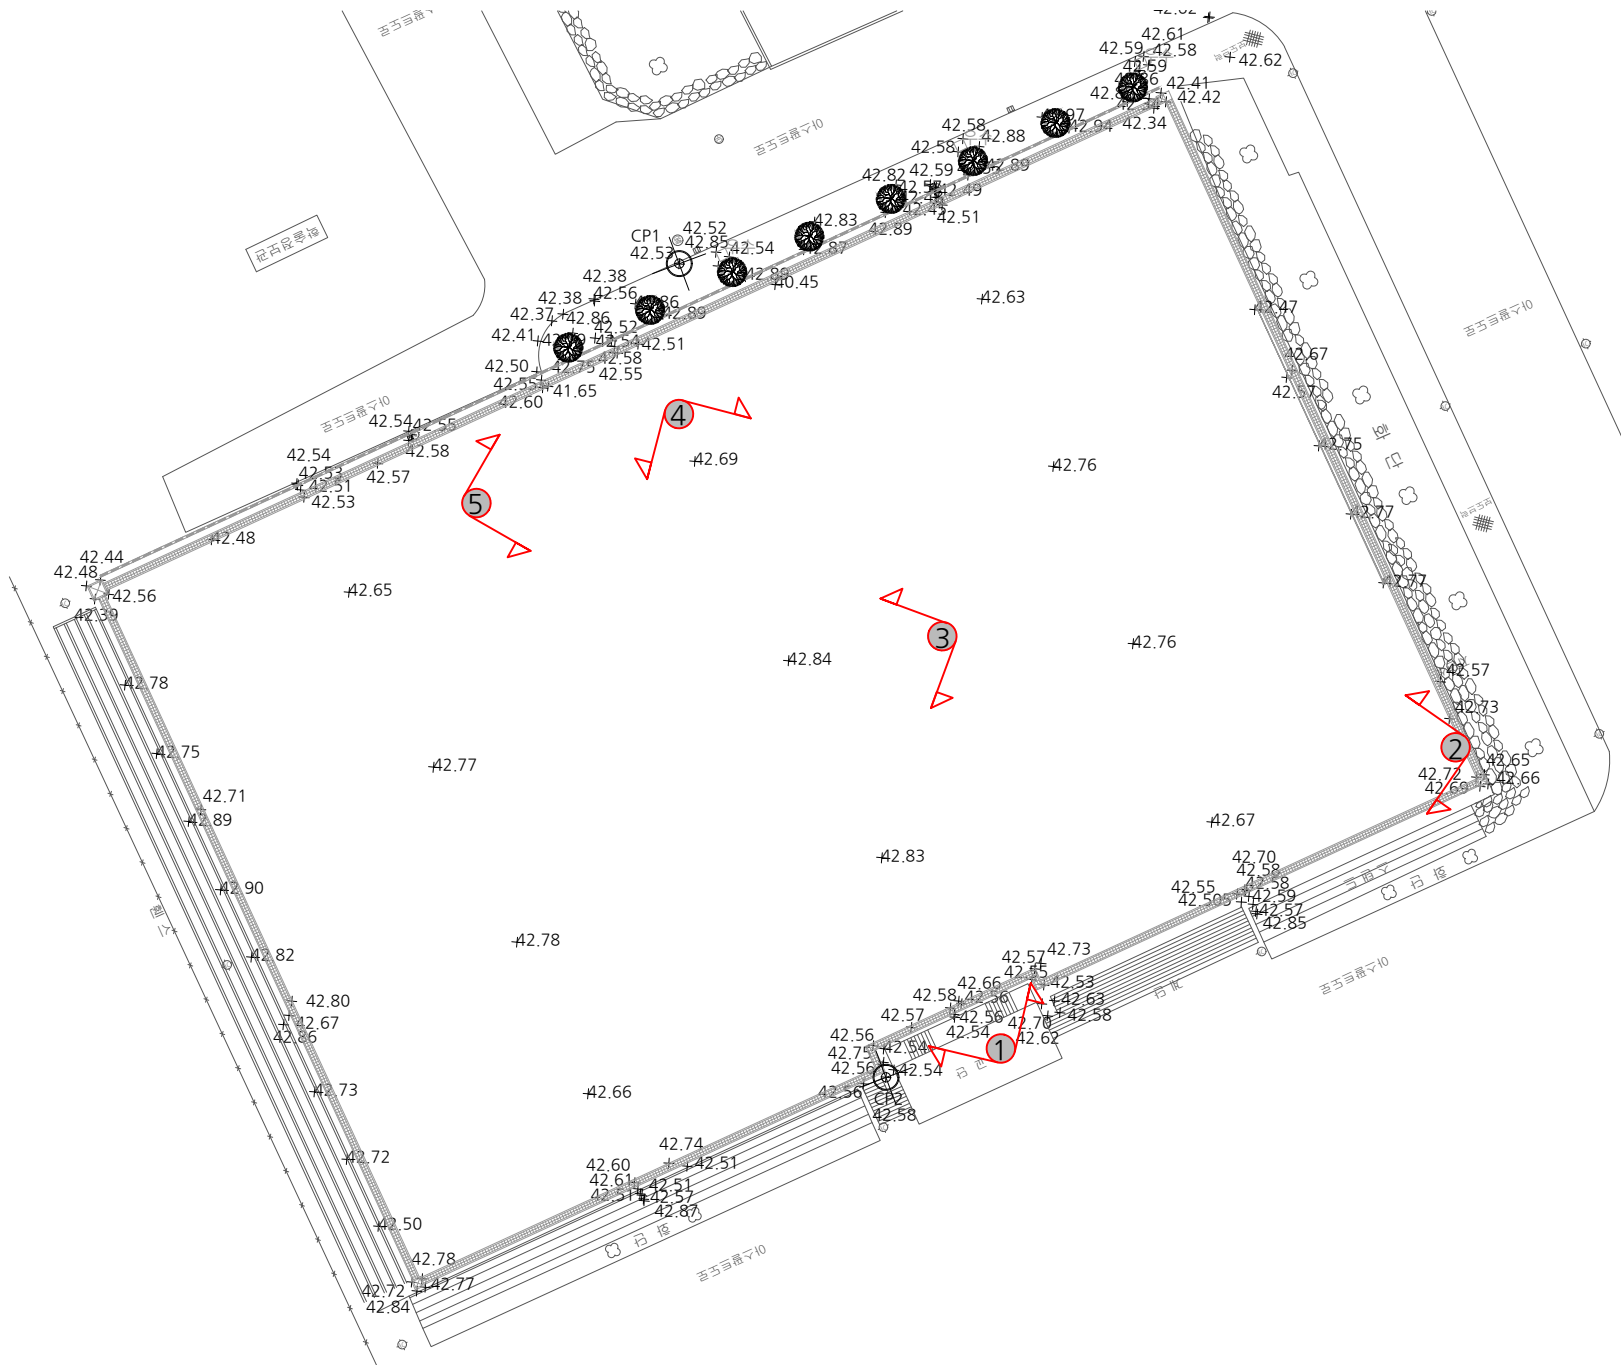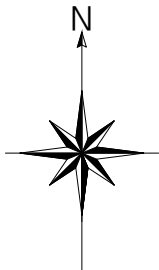

1. 현황사진



2. 현황사진




3. 현황사진



4. 현황사진



5. 현황사진

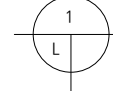

현 황 측 량 도

축척 A1 : 1/300
A3 : 1/600

설 계 명
PROJECT TITLE

동남보건대
인조잔디 운동장 조성공사

주 기
NOTE

3	
2	
1	

설 계 DRAWN BY
박 성 준

심 사 SUBMITTED BY
이 상 만

승 인 APPROVED BY
신 승 하

축척 SCALE	A1 : 1/250 A3 : 1/500
일자 DATE	2023 . 02 .
도 면 명 DRAWING TITLE	

이설 및 철거계획도


화 일 명	FILE NAME
-------	-----------

도면 번호 DRAWING TITLE

L-004


일련 번호 SHEET NO.

-

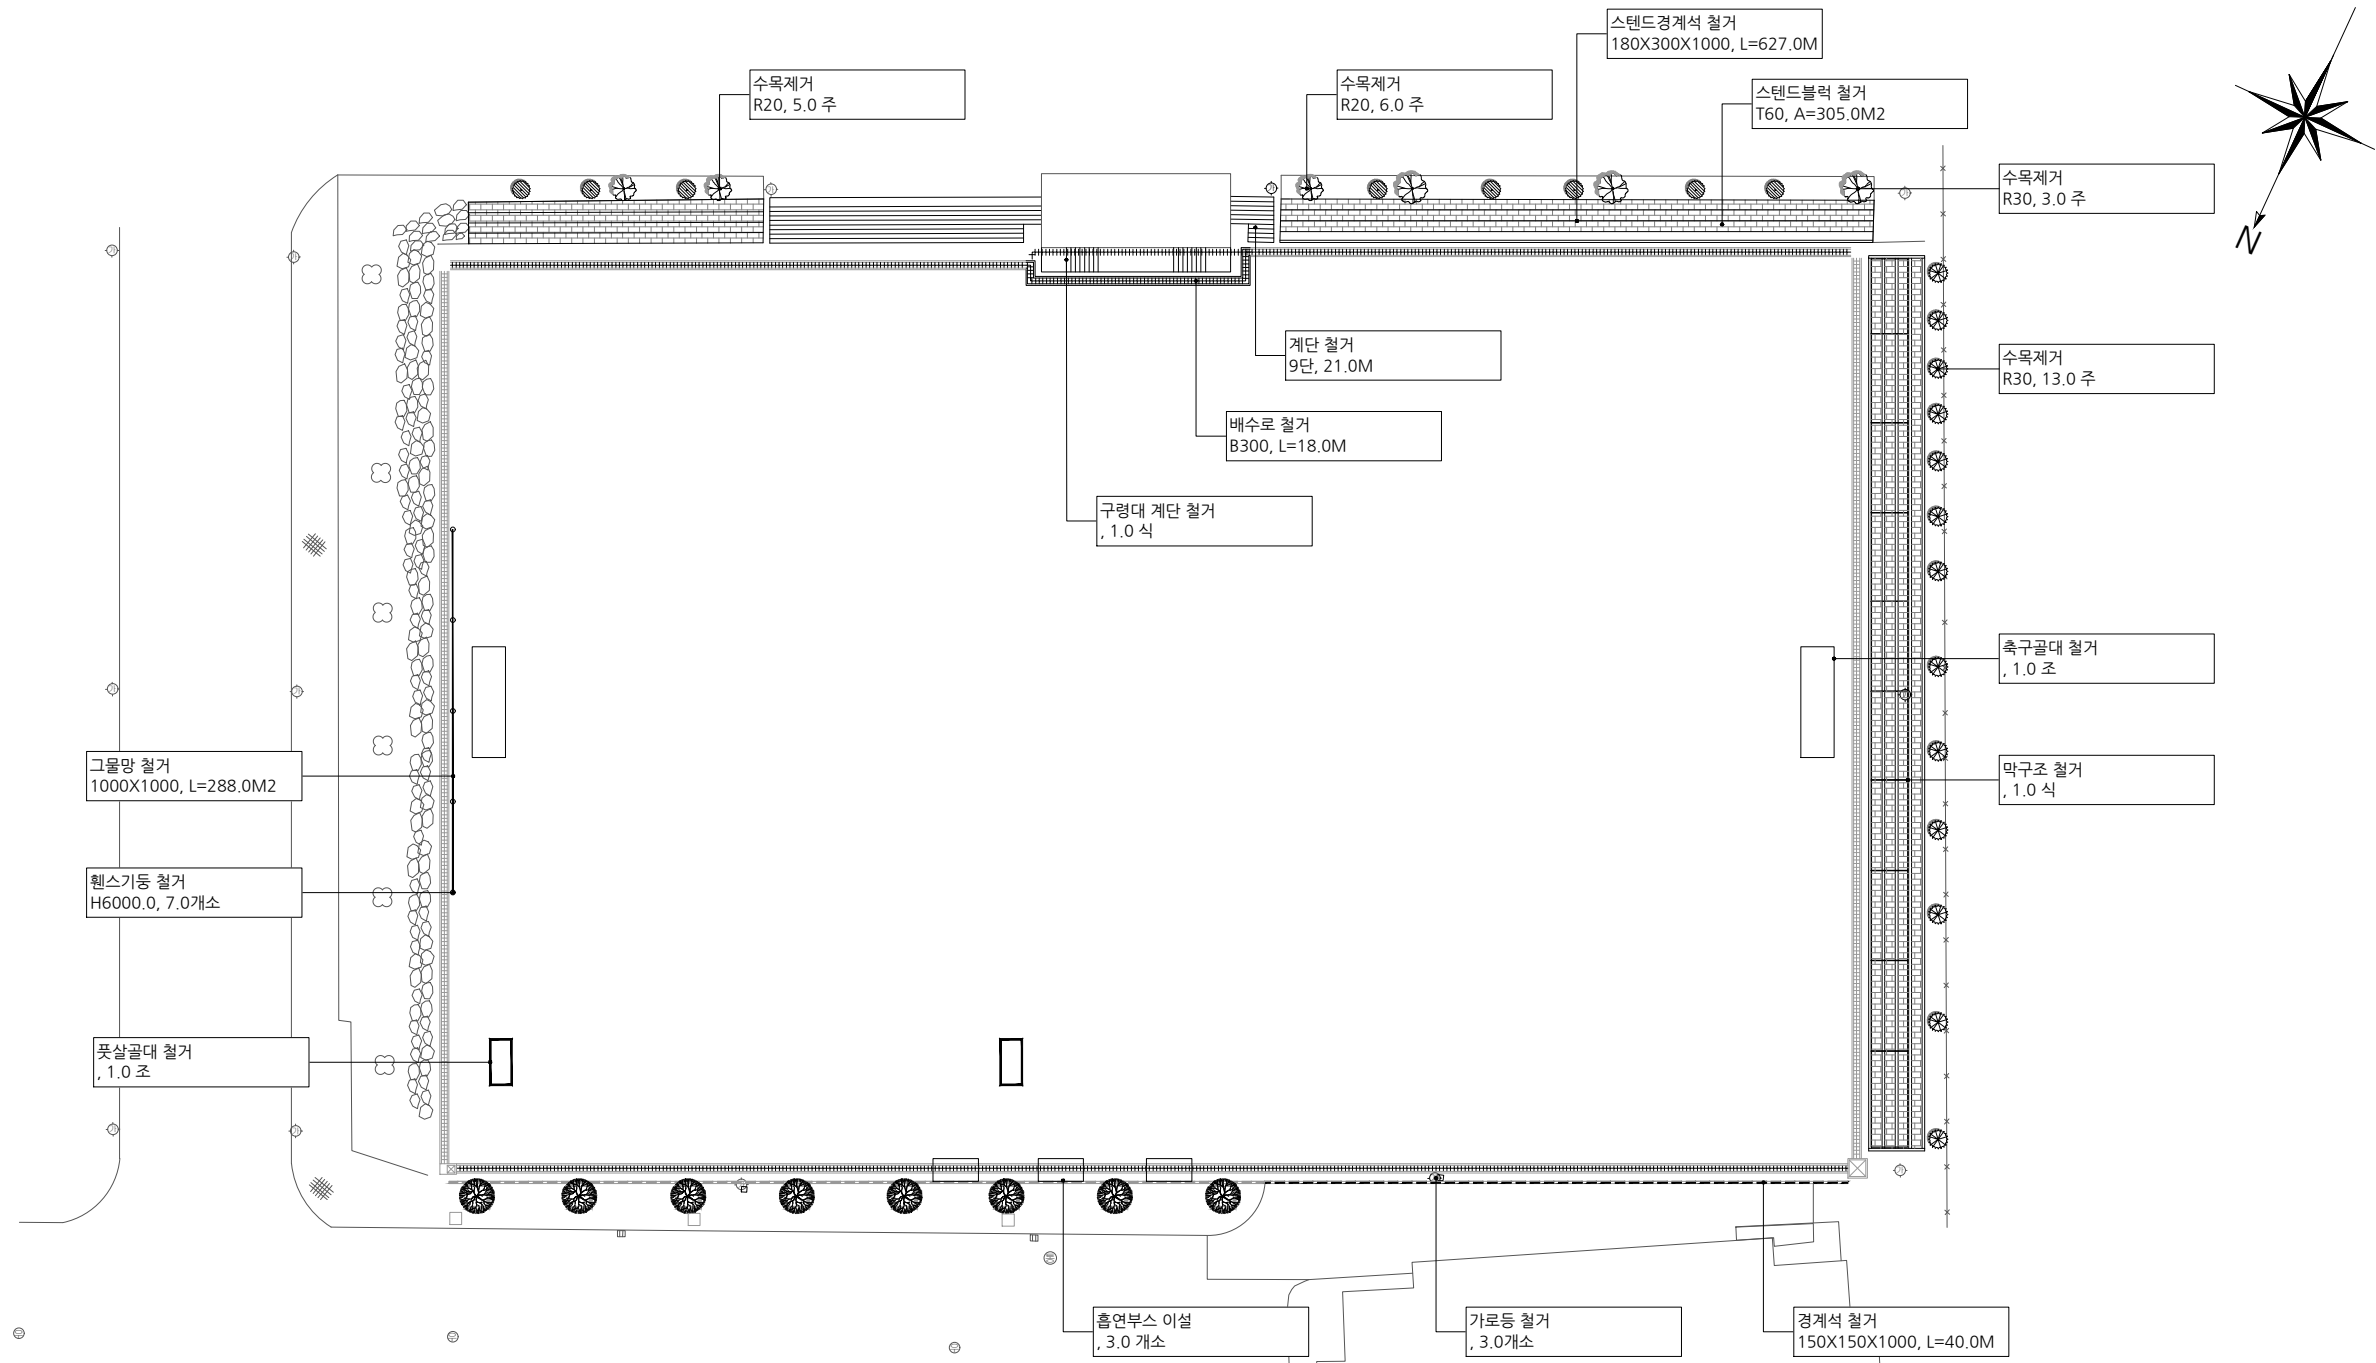

이설 및 철거수량표

구분	기호	명칭	규격	단위	수량	비고
이설공		흡연부스 이설	-	개소	3.0	
철거공		배수로 철거	B300	M	18.0	
		구령대 계단 철거	-	식	1.0	
		수목제거	R30	주	16.0	
		수목제거	R20	주	11.0	
		가로등 철거	-	개소	3.0	
		막구조 철거	-	식	1.0	
		웬스기둥 철거	H6000	개소	7.0	
		그물망 철거	1000X1000	M2	288.0	
		축구골대 철거	-	조	1.0	
		풋살골대 철거	-	조	1.0	
		계단 철거	9단	M	21.0	
		스탠드경계석 철거	180X300X1000	M	627.0	
		스탠드블럭 철거	T60	M2	305.0	
		경계석 철거	150X150X1000	M	40.0	

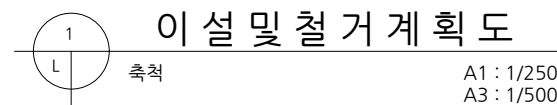

A1 : 1/250
A3 : 1/500

설 계 명
PROJECT TITLE

동남보건대
인조잔디 운동장 조성공사

주 기
NOTE

△	
△	
△	

설 계	DRAWN BY	박 성 준
심 사	SUBMITTED BY	이 상 만
승 인	APPROVED BY	신 승 하

축척
SCALE A1 : 1/200
A3 : 1/400

일자
DATE 2023 . 02 .

도 면 명
DRAWING TITLE

종합계획도

화 일 명
FILE NAME

도면 번호
DRAWING TITLE
L-005


일련 번호
SHEET NO.
□□-□□□□

인조잔디 축구장 (87m X 55m)

- 인조잔디포장(T35) : A=5873.0M2
- 충격흡수배수판(T15) : A=5873.0M2
- 인조잔디기층포장(T50, 석분) : A=5535.0M2
- 그물망웁스(H6.0XW4.0) : 34.0경간
- 그물망웁스(H4.0XW4.0) : 25.0경간

스탠드(컨츄리매너블럭)

- 스탠드(H1300) : 1.0식
- 콘크리트포장(T150) : A=190.0M2

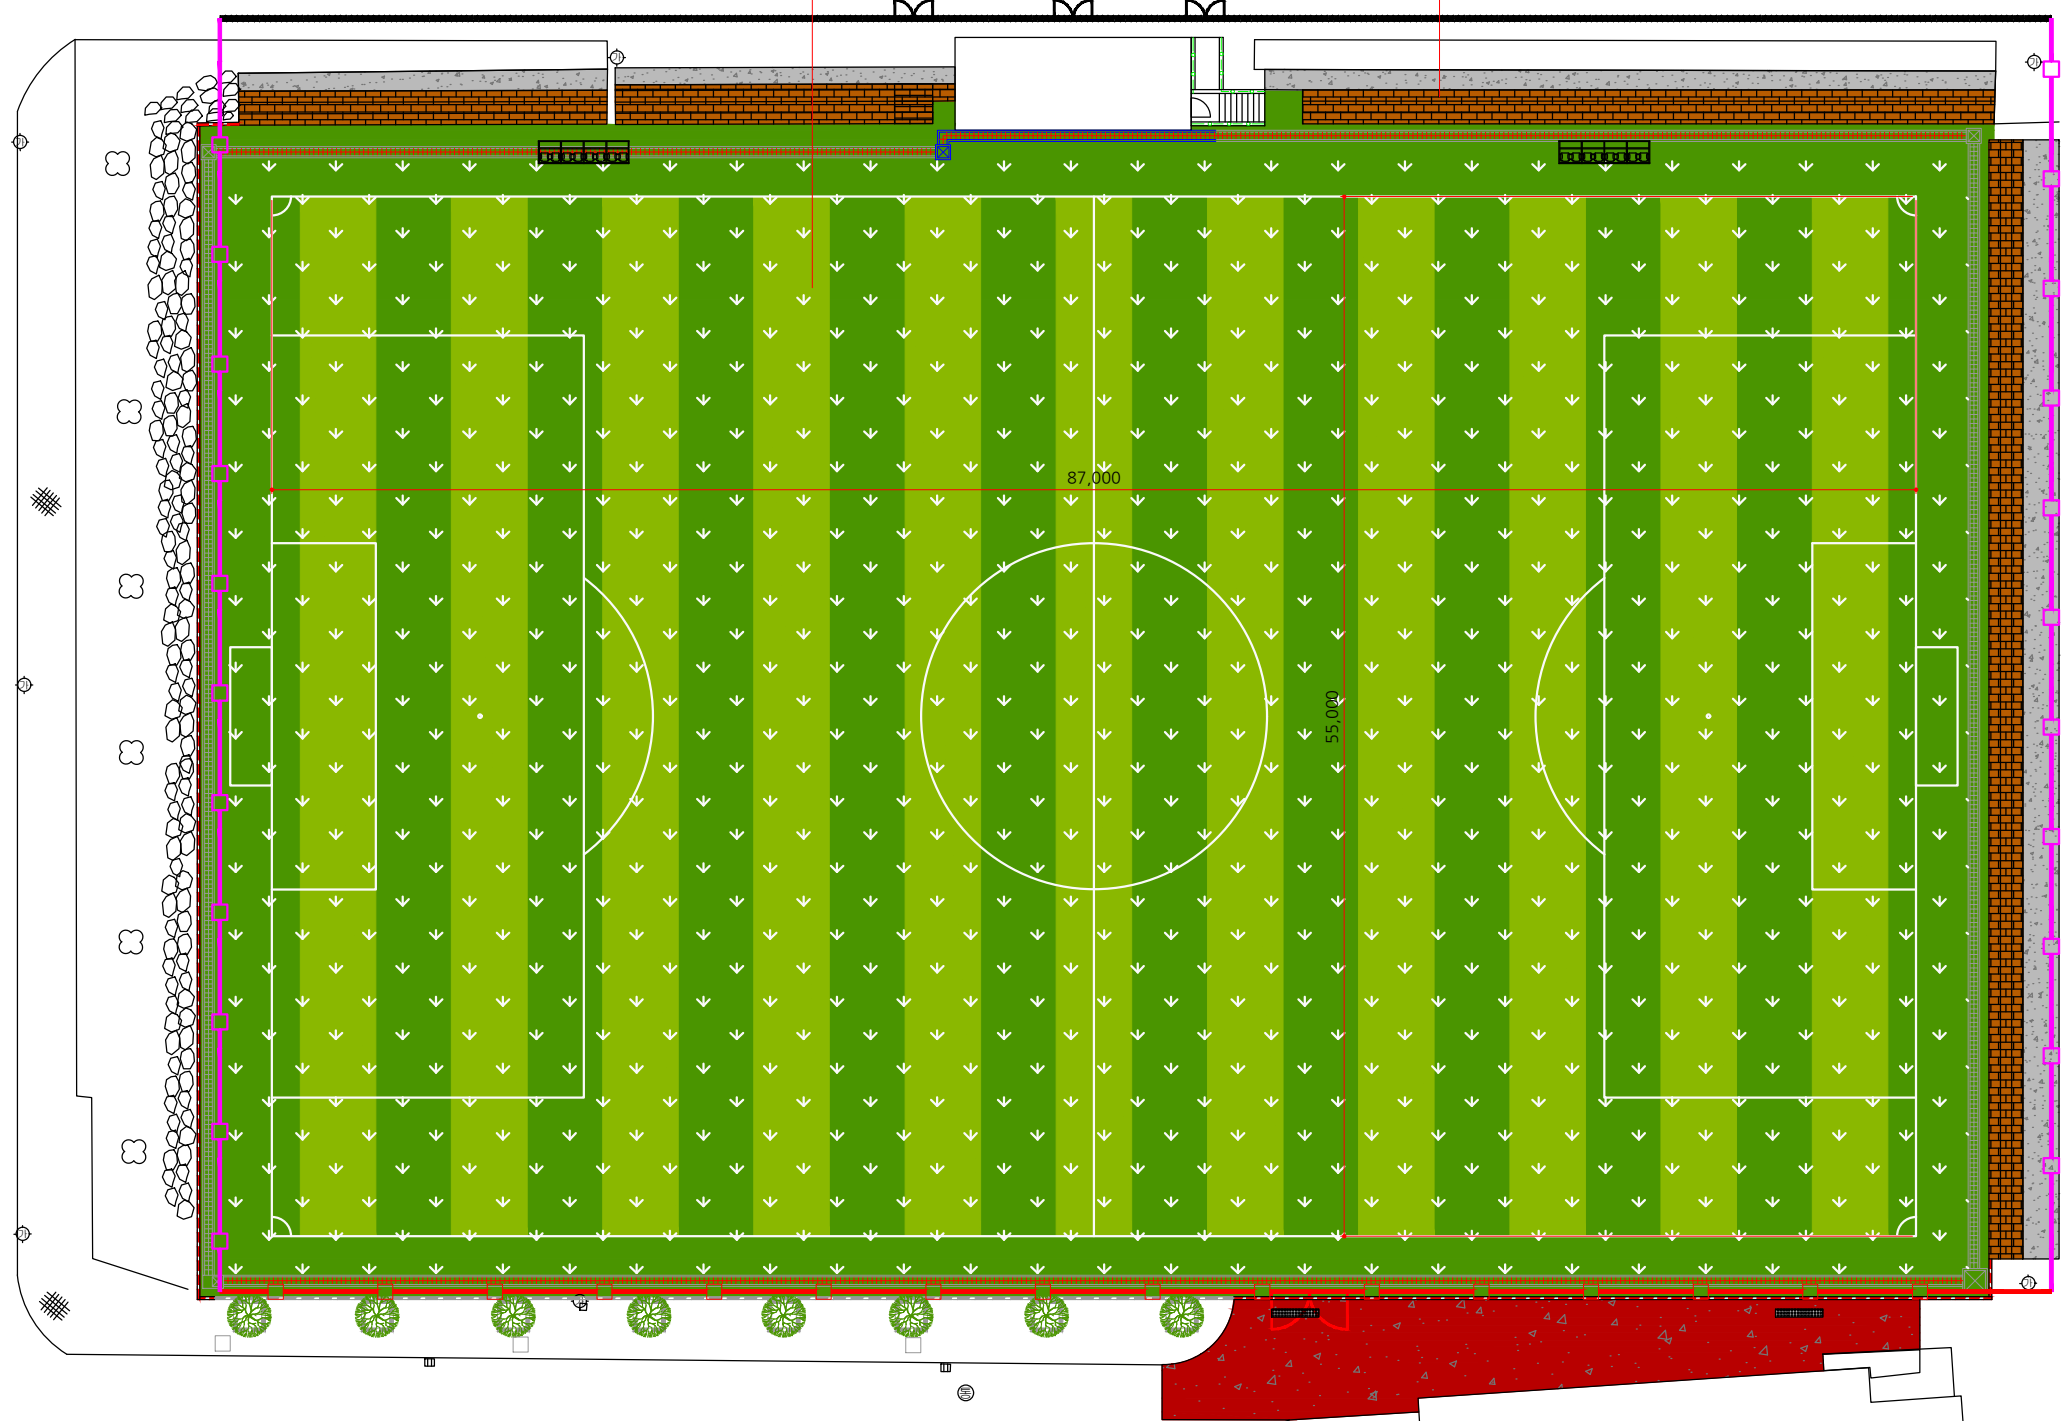

1
L
축척
종합 계획도
A1 : 1/200
A3 : 1/400

▶ 사업명

동남보건대학교 인조잔디 운동장 조성공사

▶ 위치

경기도 수원시 장안구 정자동 천천로74번길 50

▶ 공사개요

- ▷ 인조잔디포장(T55) : A=5873.0M2
- ▷ 충격흡수배수판(T15) : A=5873.0M
- ▷ 인조잔디기층포장(T50, 석분) : A=5535.0M2
- ▷ 그물망웁스(H6.0XW4.0) : 34.0경간
- ▷ 그물망웁스(H4.0XW4.0) : 25.0경간

설 계 명
PROJECT TITLE

동남보건대
인조잔디 운동장 조성공사

주 기
NOTE

△3	
△2	
△1	

설 계	DRAWN BY	박 성 준
심 사	SUBMITTED BY	이 상 만
승 인	APPROVED BY	신 승 하

축척
SCALE A1 : 1/200
A3 : 1/400

일자
DATE 2023 . 02 .


도 면 명
DRAWING TITLE

공사계획평면도

화 일 명
FILE NAME

도면 번호
DRAWING TITLE
L-006

일련 번호
SHEET NO.
□□-□□□□

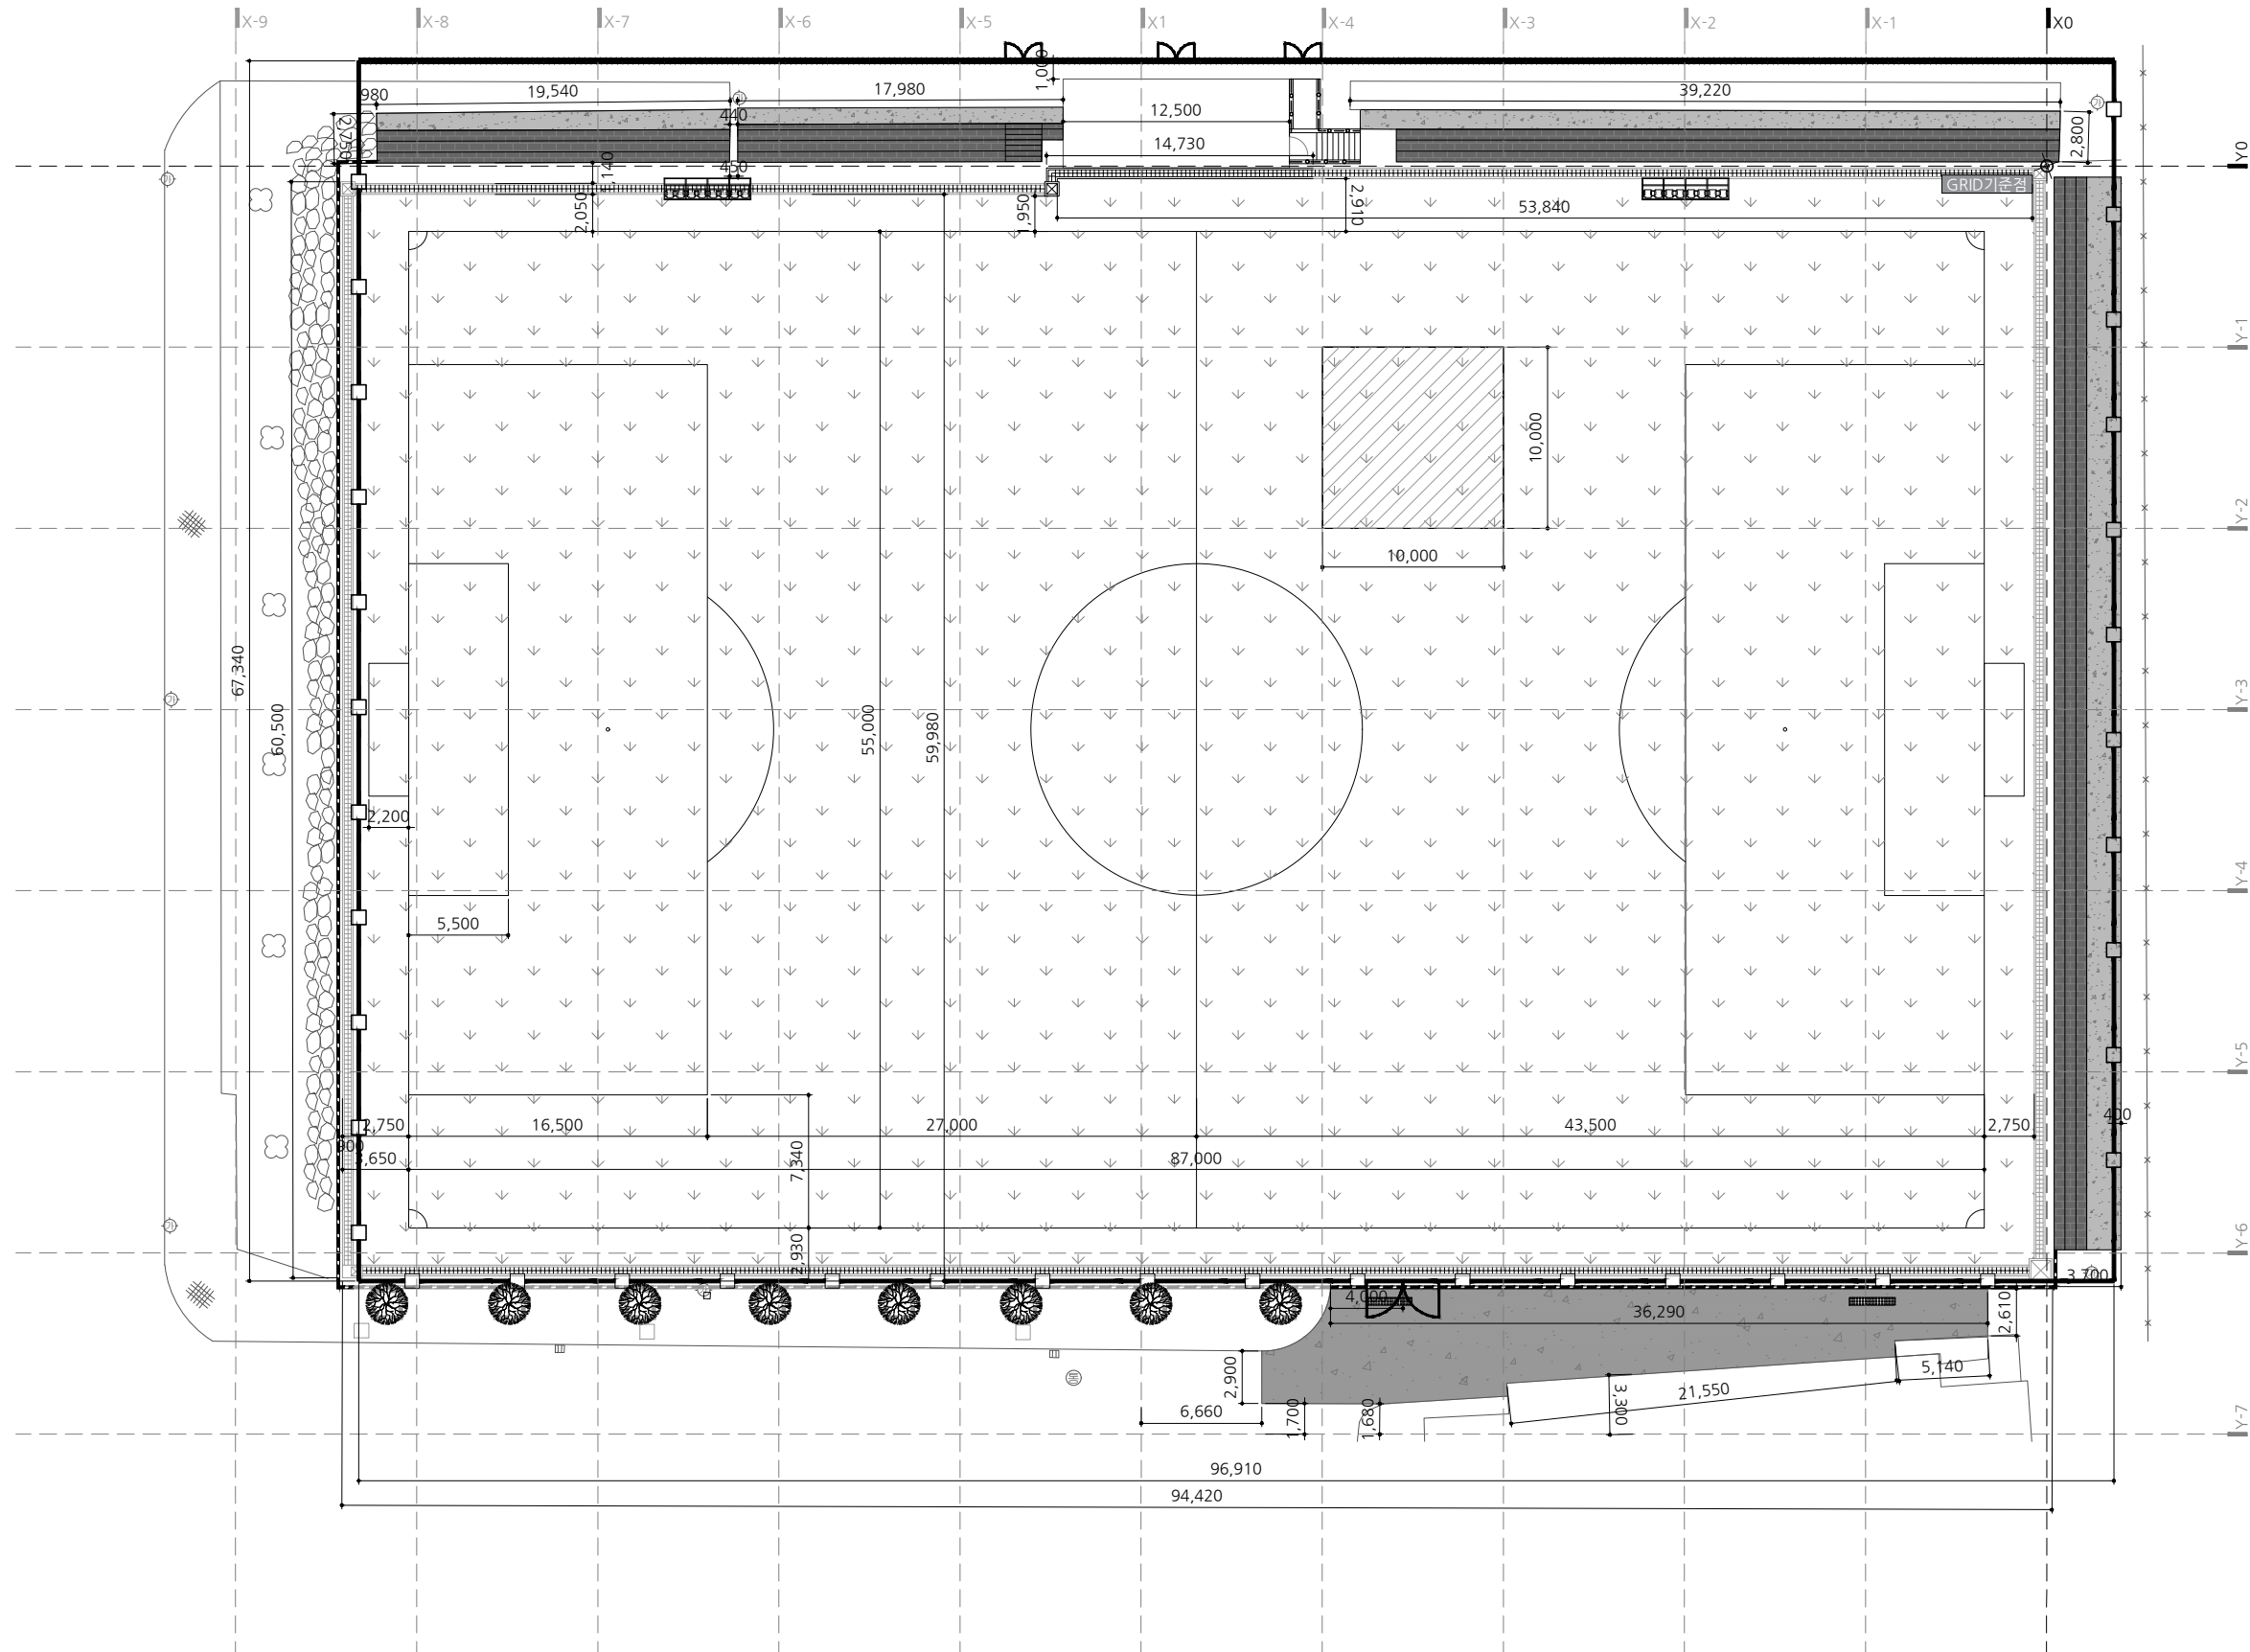

1
L
공사계획평면도
축척
A1 : 1/200
A3 : 1/400

△	
△	
△	

설 계	DRAWN BY	박 성 준
심 사	SUBMITTED BY	이 상 만
승 인	APPROVED BY	신 승 하

축척	A1 : 1/250
SCALE	A3 : 1/500

일자	2023 . 02 .
DATE	

도 면 명	DRAWING TITLE
-------	---------------

시설총괄도

화 일 명	FILE NAME
-------	-----------

도면 번호	DRAWING TITLE
	L-007


일련 번호	SHEET NO.
	□□-□□□□



수량총괄표

구분	기호	명 칭	규 격	단 위	수 량	비 고
우배수공		U형측구(현장타설)	B300	M	15.0	
	☒	검수정	500X500	개소	1.0	
		배수로준설	-	식	1.0	
		배수로그레이팅교체	400X1000X50	M	185.0	
		낙엽방지망	W400	M	5.0	
		기존배수로연결	-	개소	2.0	
포장공		인조잔디포장	T35	M2	5873.0	
		충격흡수배수판	T15	M2	5873.0	
		인조잔디기층포장	T50, 석분	M2	5535.0	
		아스콘절삭 및 덧씌우기	T50, 칼라아스콘	M2	183.0	
		콘크리트포장	T150	M2	190.0	
		화강석경계석	150X150X1000	M	108.0	

구분	기호	명 칭	규 격	단 위	수 량	비 고
시설물공		그물망웁스A	H6000XW4000	경간	34.0	
		그물망웁스B	H4000XW4000	경간	25.0	
		메쉬웁스	H2000XW2000	경간	49.0	
		웁스출입문A	H2000XW4000	개소	1.0	
		웁스출입문B	H2000XW2000	개소	3.0	
		스탠드(컨츄리매너블럭)	H1300	식	1.0	
		계단	9단	개소	1.0	
		축구골대	성인용, 금구식	조	1.0	
		이동식선수대기석	8인용	개소	2.0	
		구름대캐노피 도색	-	식	1.0	

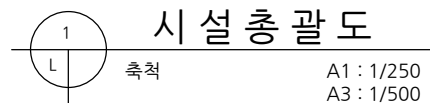

시설총괄도

축척 A1 : 1/250
A3 : 1/500

△3	
△2	
△1	

설 계	DRAWN BY	박 성 준
심 사	SUBMITTED BY	이 상 만
승 인	APPROVED BY	신 승 하

축척	SCALE	A1 : 1/250 A3 : 1/500
일자	DATE	2023 . 02 .


도 면 명 DRAWING TITLE

우배수계획도


화 일 명 FILE NAME

도면 번호 DRAWING TITLE
L-008

일련 번호 SHEET NO.
□□-□□□□

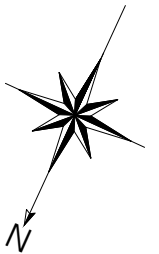


U형측구(현장타설)
B300, L=15.0M
집수정
500X500, 1.0개소
배수로준설
1.0식
배수로 그레이팅교체
400X1000X50, L=185.0M
기존배수로연결
2.0개소

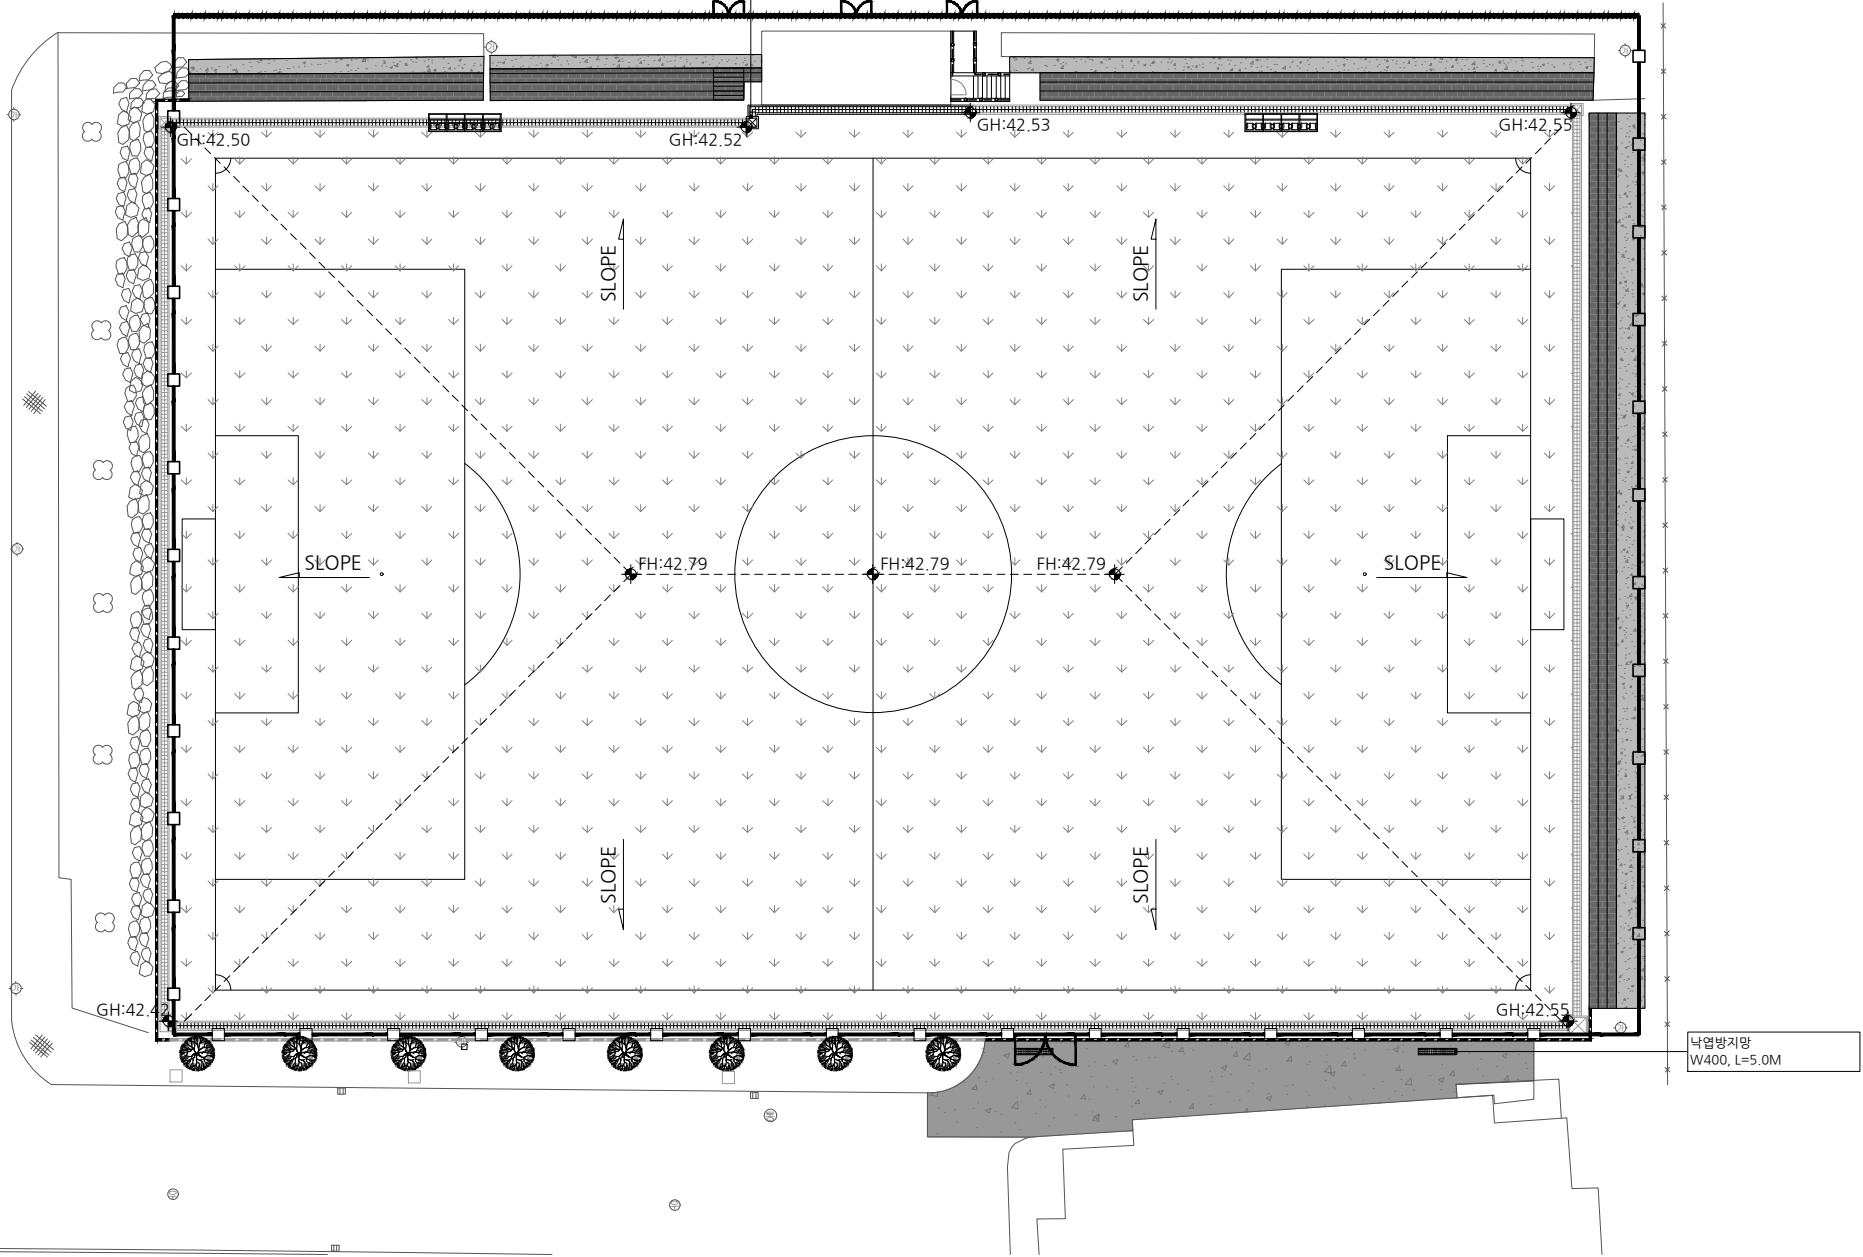

낙엽방지망
W400, L=5.0M

우배수 수량표

구 분	기 호	명 칭	규 격	단 위	수 량	비 고
우배수공		U형측구(현장타설)	B300	M	15.0	
	☒	집수정	500X500	개소	1.0	
		배수로준설	-	식	1.0	
		배수로 그레이팅교체	400X1000X50	M	185.0	
	=====	낙엽방지망	W400	M	5.0	
		기존배수로연결	-	개소	2.0	

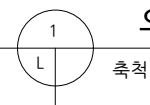

우배수계 획 도

축척

A1 : 1/250
A3 : 1/500

설 계 명
PROJECT TITLE

동남보건대
인조잔디 운동장 조성공사

주 기
NOTE



설 계 DRAWN BY

박 성 준

심 사 SUBMITTED BY

이 상 만

승 인 APPROVED BY

신 승 하

축척

SCALE A1 : 1 / 10
A3 : 1 / 20

일자

DATE

2023 . 02 .

도 면 명 DRAWING TITLE

배수구조물 상세도


화 일 명 FILE NAME

도면 번호 DRAWING TITLE

L-009


일련 번호 SHEET NO.

□□-□□□□

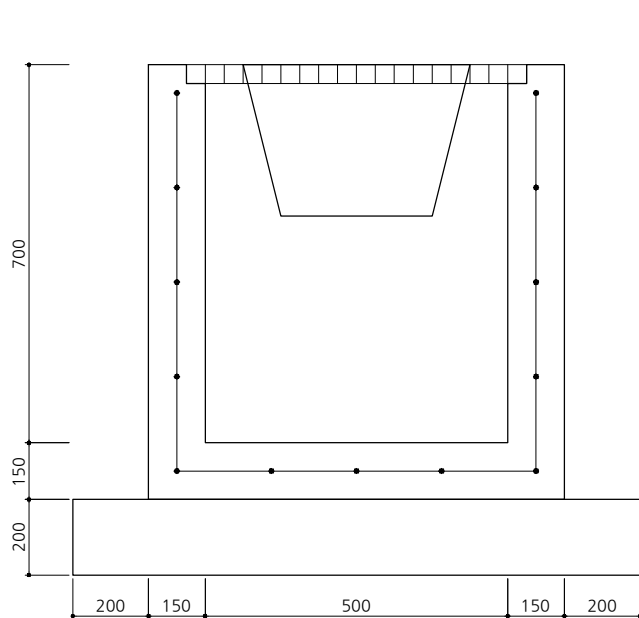

구조물 수량표

품 명	규 격	단 위	수 량	산 출 근 거
레미콘	25-180-12	m ³	-	{(A+B)x0.5+2T+0.4}x{(A+B)x0.5+2T+0.4}x0.2
거푸집	합판6회	m ²	-	{(A+B)x0.5+2T+0.4}x0.2x4면

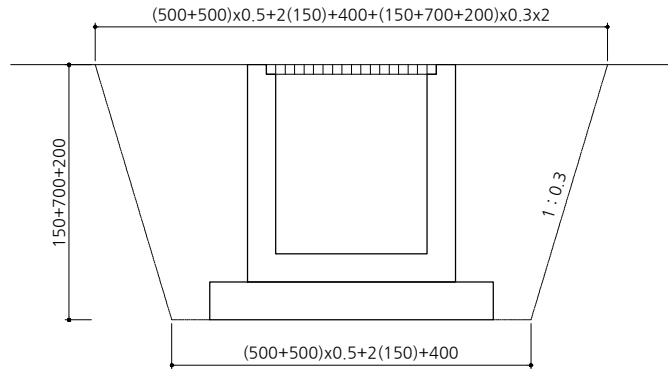


터 파 기 : [{ (A+B)x0.5+2T+0.4 } x { (A+B)x0.5+2T+0.4 }] +
[{ (A+B)x0.5+2T+0.4+(T+H+0.2)x0.3x2 } x
{ (A+B)x0.5+2T+0.4+(T+H+0.2)x0.3x2 }] x 0.5 x
(T+H+0.2)

잔토처리 : { (A+B)x0.5+2T } x { (A+B)x0.5+2T } x (T+H) +
{ (A+B)x0.5+2T+0.4 } x { (A+B)x0.5+2T+0.4 } x 0.2


되메우기 : 터파기 - 잔토처리

규 격 표

A	B	H	T	중량(ton)
500	500	700	150	0.85
600	600	900	150	1.05
700	700	1000	150	1.3
800	800	1000	150	2.2
900	900	1000	150	2.4
1000	1000	1000	150	2.6
1200	1200	1200	150	4.3
1500	1500	1500	150	6.5

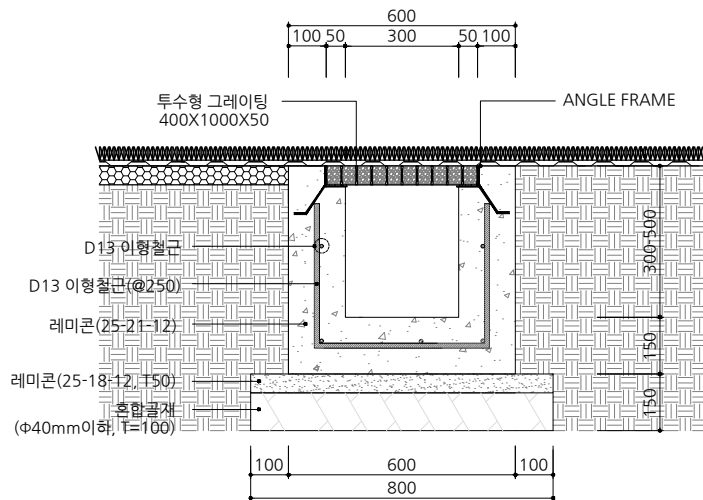


U형측구(B300)상세도

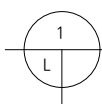

집수정상세도

축척

A1 : 1/10
A3 : 1/20

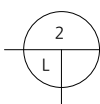

축척

A1 : 1/10
A3 : 1/20

설 계 명
PROJECT TITLE

동남보건대
인조잔디 운동장 조성공사

주 기
NOTE

1. 그레이팅과 앵글의 재질은 STEEL(SS275)로 제작하고 아연용융도금으로 마감한다.
2. 그레이팅 베어링바 사이는 특수 배합된 투수성 골재로 채워 이물질 유입을 막음과 동시에 배수가 가능하게 한다.

△3	
△2	
△1	

설 계 DRAWN BY 박 성 준
심 사 SUBMITTED BY 이 상 만
승 인 APPROVED BY 신 승 하

축척 SCALE A1 : 1/5
A3 : 1/10

일자 DATE 2023 . 01 .


도 면 명 DRAWING TITLE

그레이팅상세도


화 일 명 FILE NAME

도면 번호 DRAWING TITLE
L-010


일련 번호 SHEET NO.
□□-□□□□

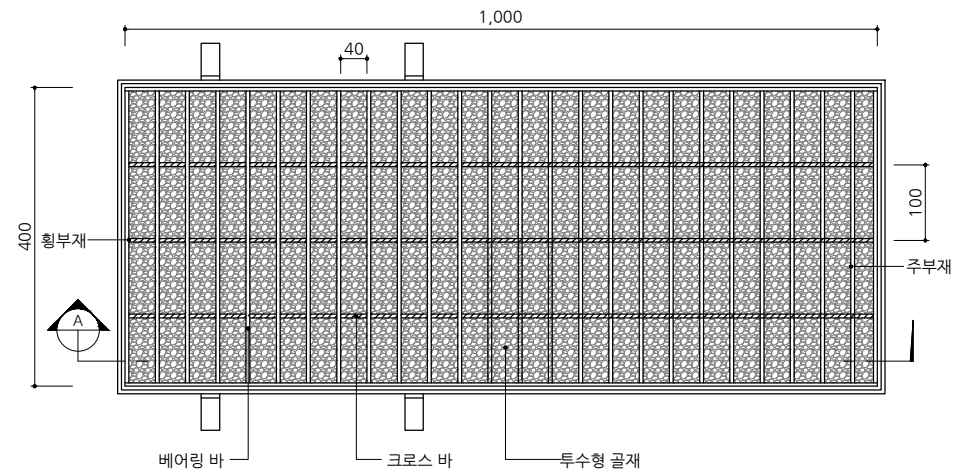


1 평면도
축척 A1 : 1/5
A3 : 1/10

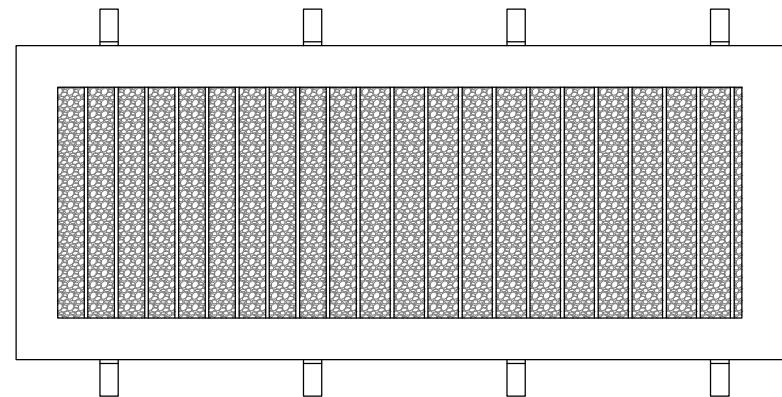


2 배면도
축척 A1 : 1/5
A3 : 1/10

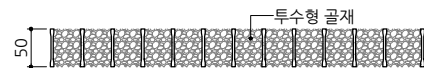

3 "A" 단면도
축척 A1 : 1/5
A3 : 1/10

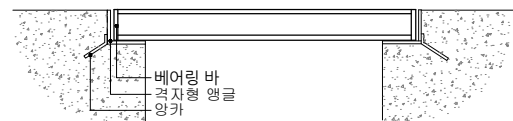

4 시공 단면도
축척 A1 : 1/5
A3 : 1/10

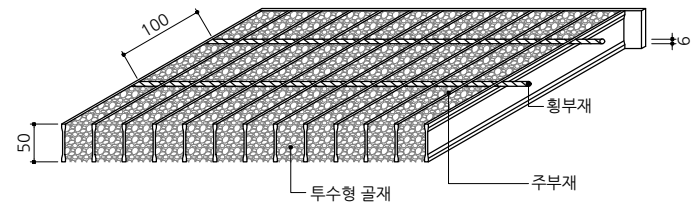

5 그레이팅조감도
축척 A1 : NONE
A3 : NONE

설 계 명
PROJECT TITLE

동남보건대
인조잔디 운동장 조성공사

주 기
NOTE

△3

△2

△1

설 계 DRAWN BY

박 성 준

심 사 SUBMITTED BY

이 상 만

승 인 APPROVED BY

신 승 하

축척

SCALE A1 : 1/10
A3 : 1/20

일자

DATE

2023 . 02 .

도 면 명 DRAWING TITLE

포장단면상세도

화 일 명





FILE NAME


도면 번호 DRAWING TITLE

L-011

일련 번호 SHEET NO.

□□-□□□□

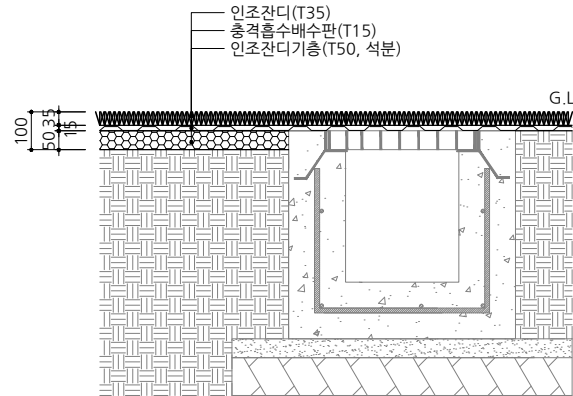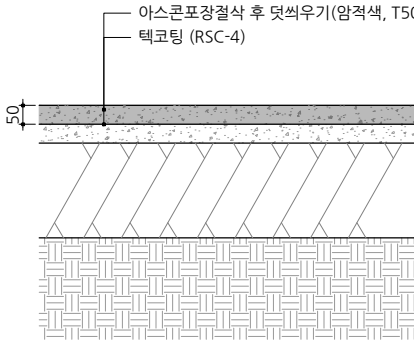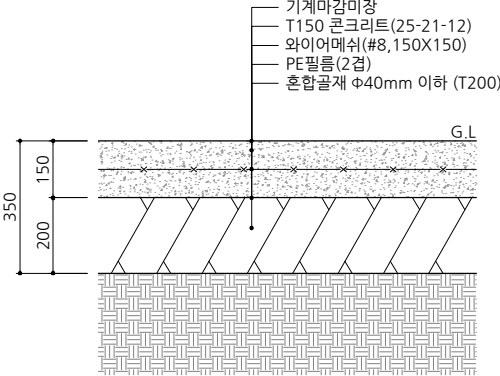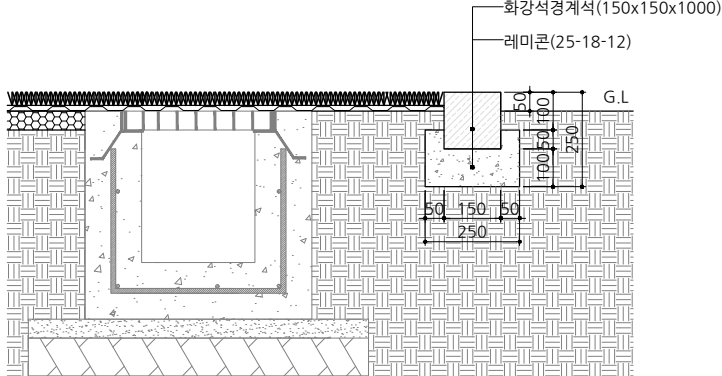					
1	인조잔디포장(T35)	S=1:10	2	아스콘포장절삭 후 덧씌우기(암적색,T50)	S=1:10
					
3	콘크리트 포장 (T150)	S=1:10	4	화강석경계석(150X150X1000)	S=1:10

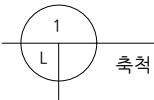

포 장 단 면 상 세 도

축척

A1 : 1/10
A3 : 1/20

설 계 명
PROJECT TITLE

동남보건대
인조잔디 운동장 조성공사

주 기
NOTE

3	
2	
1	

설 계 DRAWN BY
박 성 준

심 사 SUBMITTED BY
이 상 만

승 인 APPROVED BY
신 승 하

축척
SCALE A1 : 1/200
A3 : 1/400

일자
DATE 2023 . 02 .


도 면 명 DRAWING TITLE

축구장상세도

화 일 명 FILE NAME

도면 번호 DRAWING TITLE
L-012

일련 번호 SHEET NO.
□□-□□□□

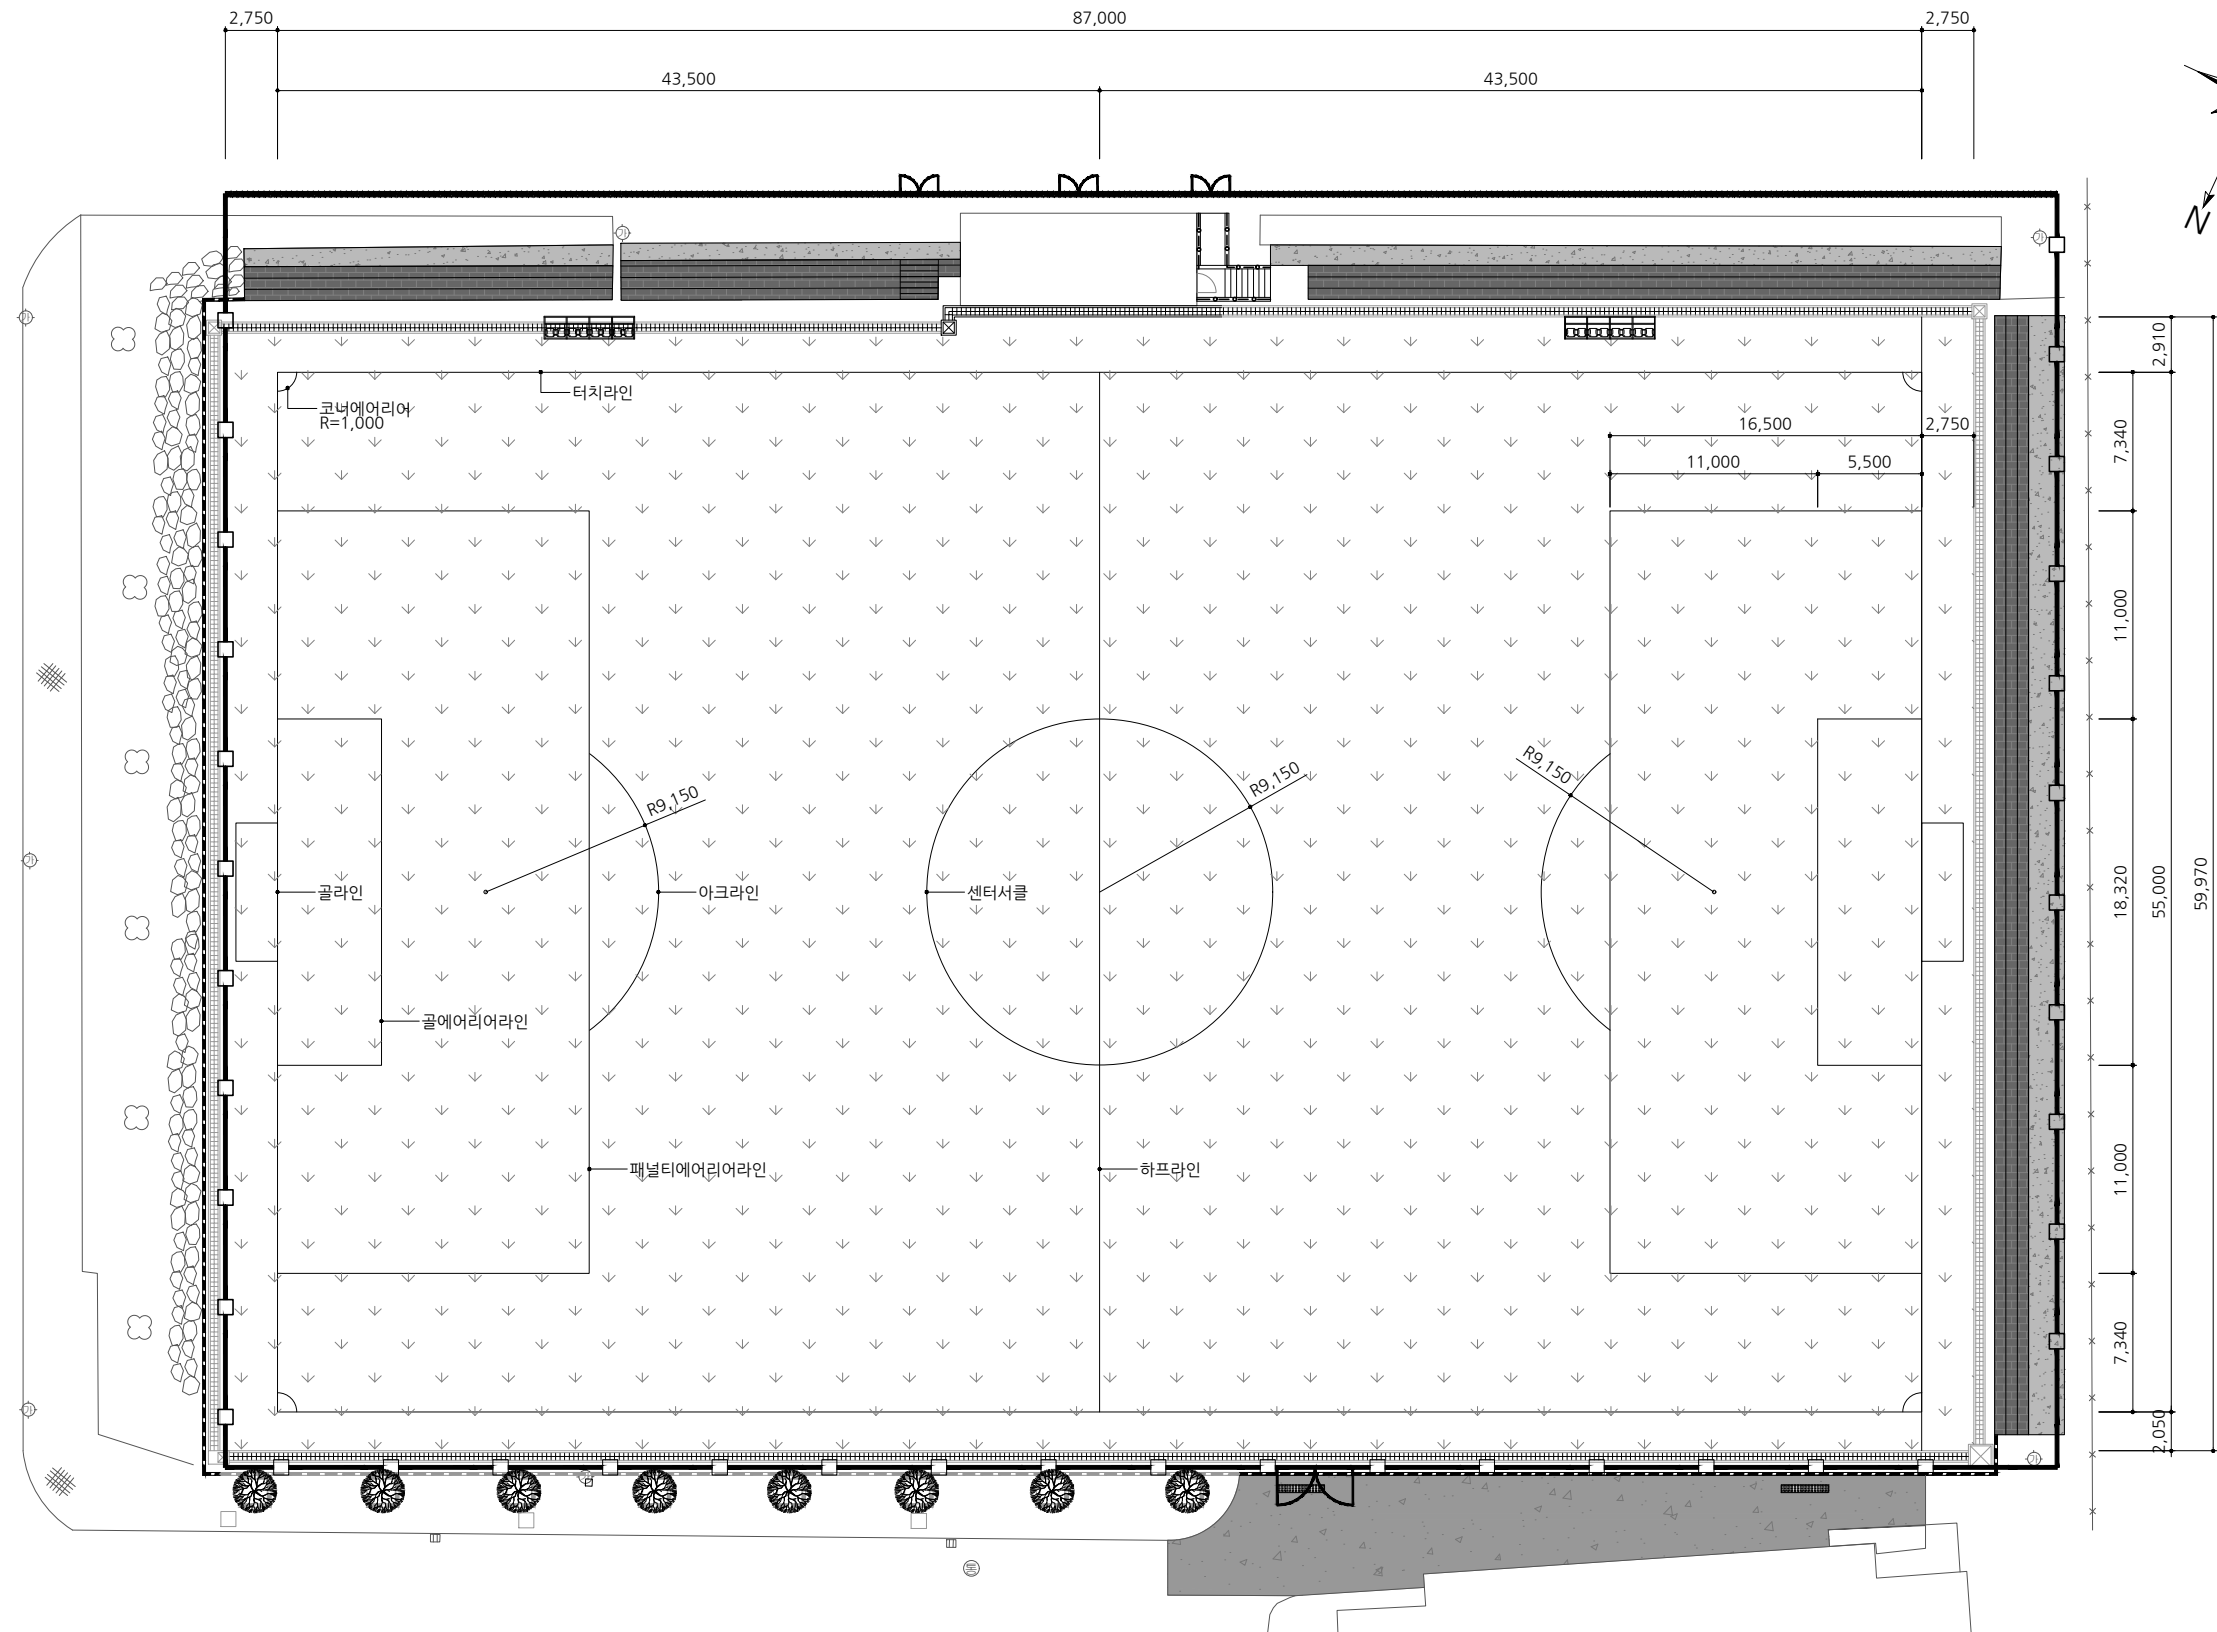

1
L
축척
축구장상세도
A1 : 1/200
A3 : 1/400

설 계 명
PROJECT TITLE

동남보건대
인조잔디 운동장 조성공사

주 기
NOTE

3

2

1

설 계 DRAWN BY

박 성 준

심 사 SUBMITTED BY

이 상 만

승 인 APPROVED BY

신 승 하

축척

SCALE A1 : 1/250

A3 : 1/500

일자

DATE

2023 . 02 .

도 면 명 DRAWING TITLE

시설물계획도

화 일 명



FILE NAME

도면 번호 DRAWING TITLE

L-013


일련 번호 SHEET NO.

□□-□□□□

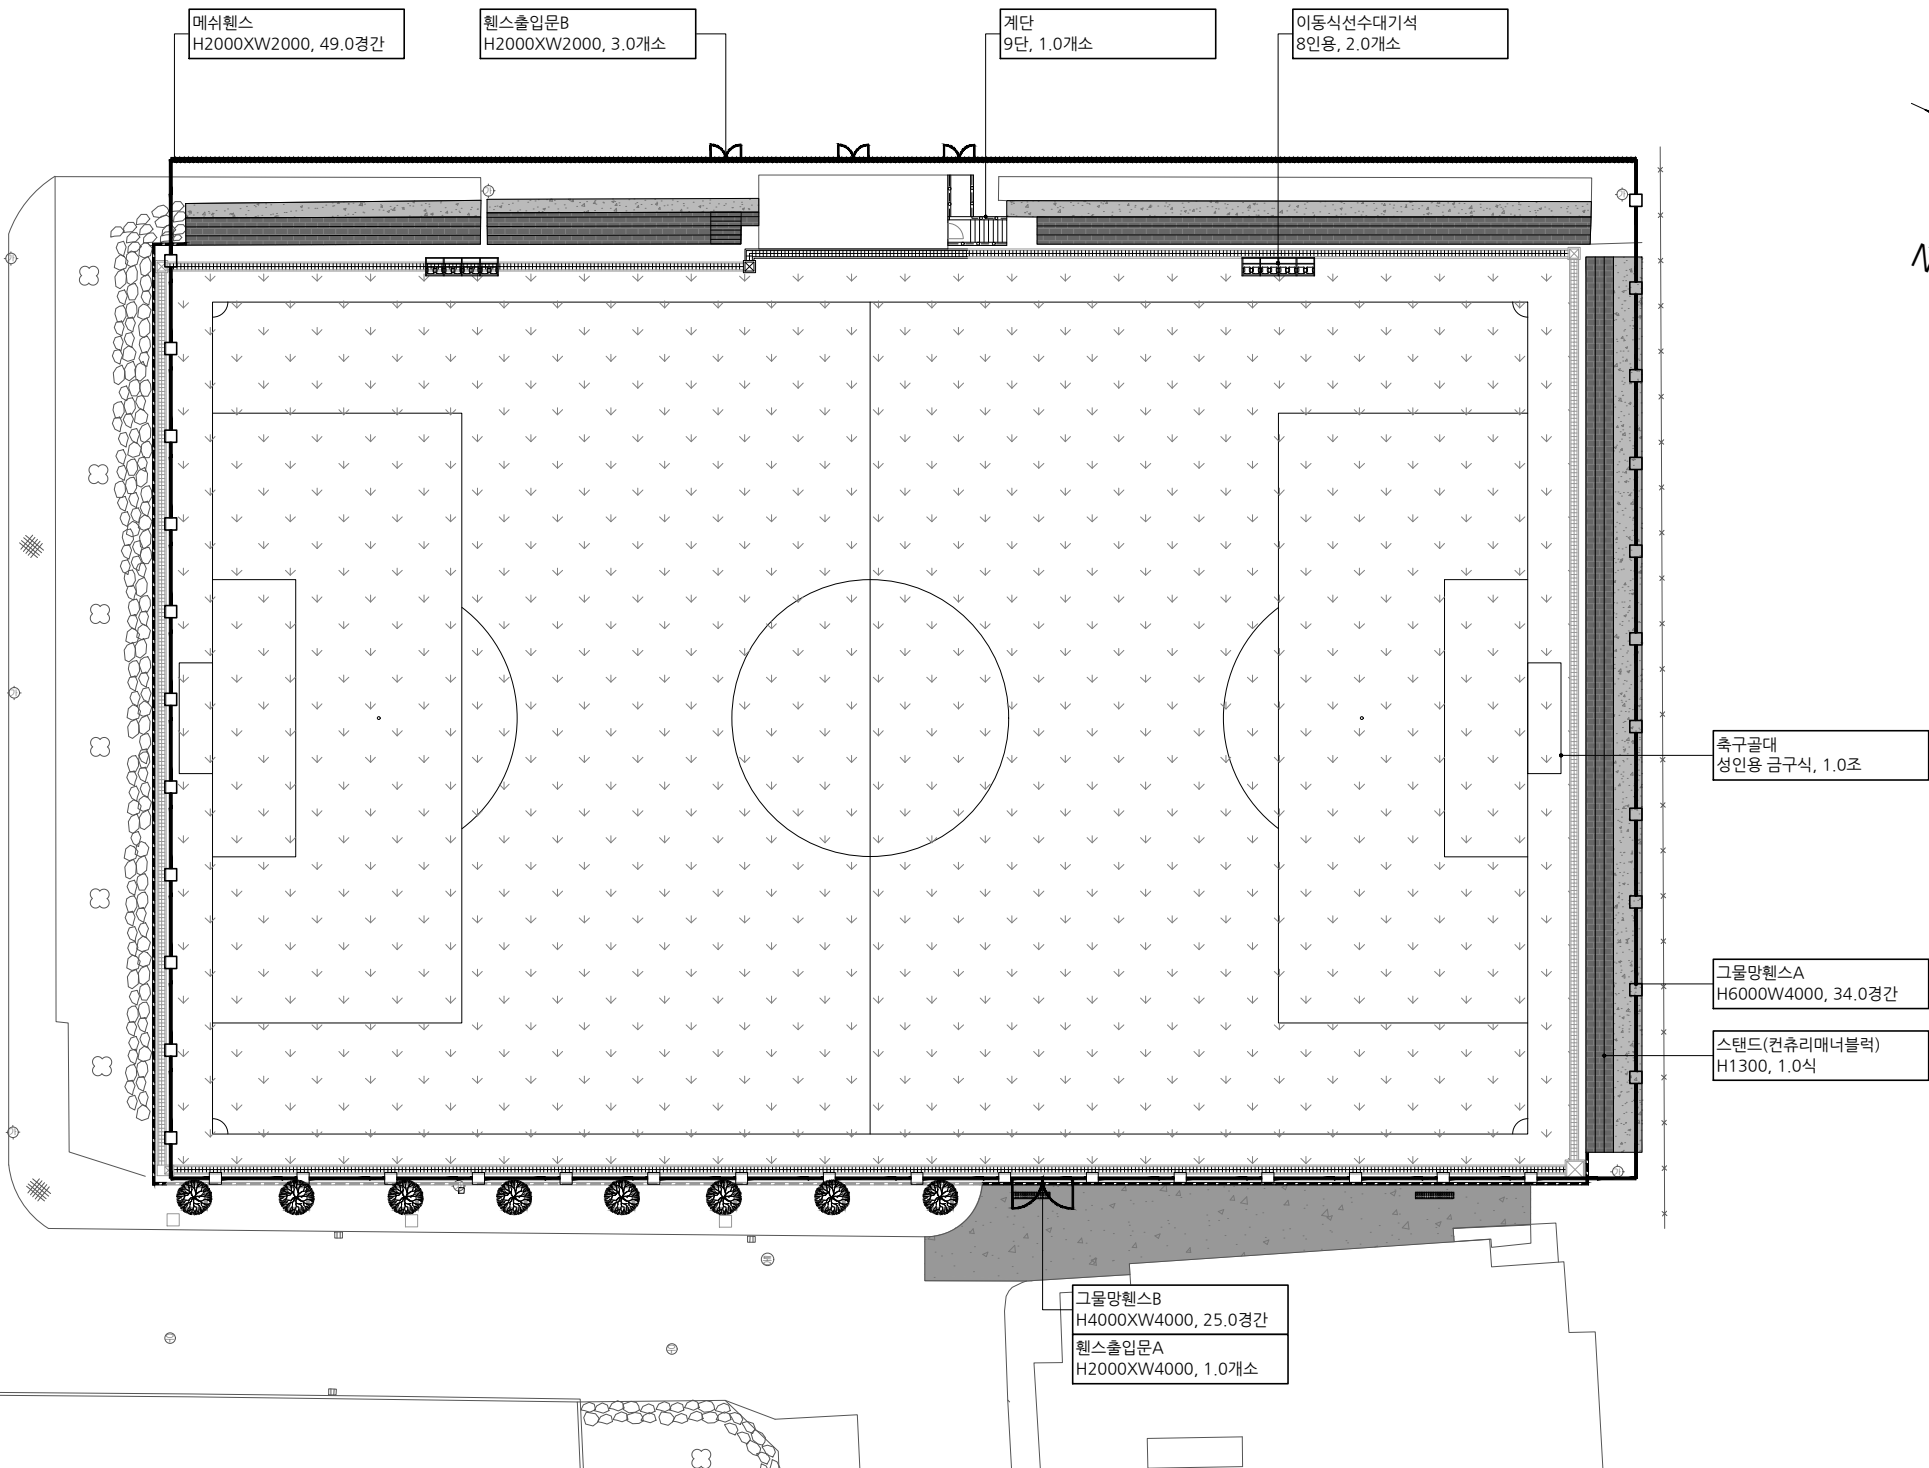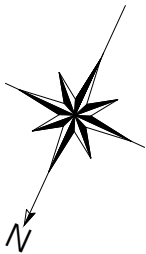

시설물수량표

구분	기호	명 칭	규 격	단 위	수 량	비 고
시설물공		그물망웬스A	H6000XW4000	경간	34.0	
		그물망웬스B	H4000XW4000	경간	25.0	
		메쉬웬스	H2000XW2000	경간	49.0	
		웬스출입문A	H2000XW4000	개소	1.0	
		웬스출입문B	H2000XW2000	개소	3.0	
		스탠드(컨츄리매너블럭)	H1300	식	1.0	
		계단	9단	개소	1.0	
		축구골대	성인용, 금구식	조	1.0	
		이동식선수대기석	8인용	개소	2.0	
		구경대캐노피 도색	-	식	1.0	

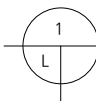

시 설 물 계 획 도

축척

A1 : 1/250

A3 : 1/500

설 계 명
PROJECT TITLE

동남보건대
인조잔디 운동장 조성공사

주 기
NOTE

3

2

1

설 계 DRAWN BY

박 성 준

심 사 SUBMITTED BY

이 상 만

승 인 APPROVED BY

신 승 하

축척

SCALE A1 : 1 / 25

A3 : 1 / 50

일자

DATE

2023 . 02 .

도 면 명 DRAWING TITLE

그물망웬스A상세도


화 일 명 FILE NAME

도면 번호 DRAWING TITLE


L-014

일련 번호 SHEET NO.

□□-□□□□

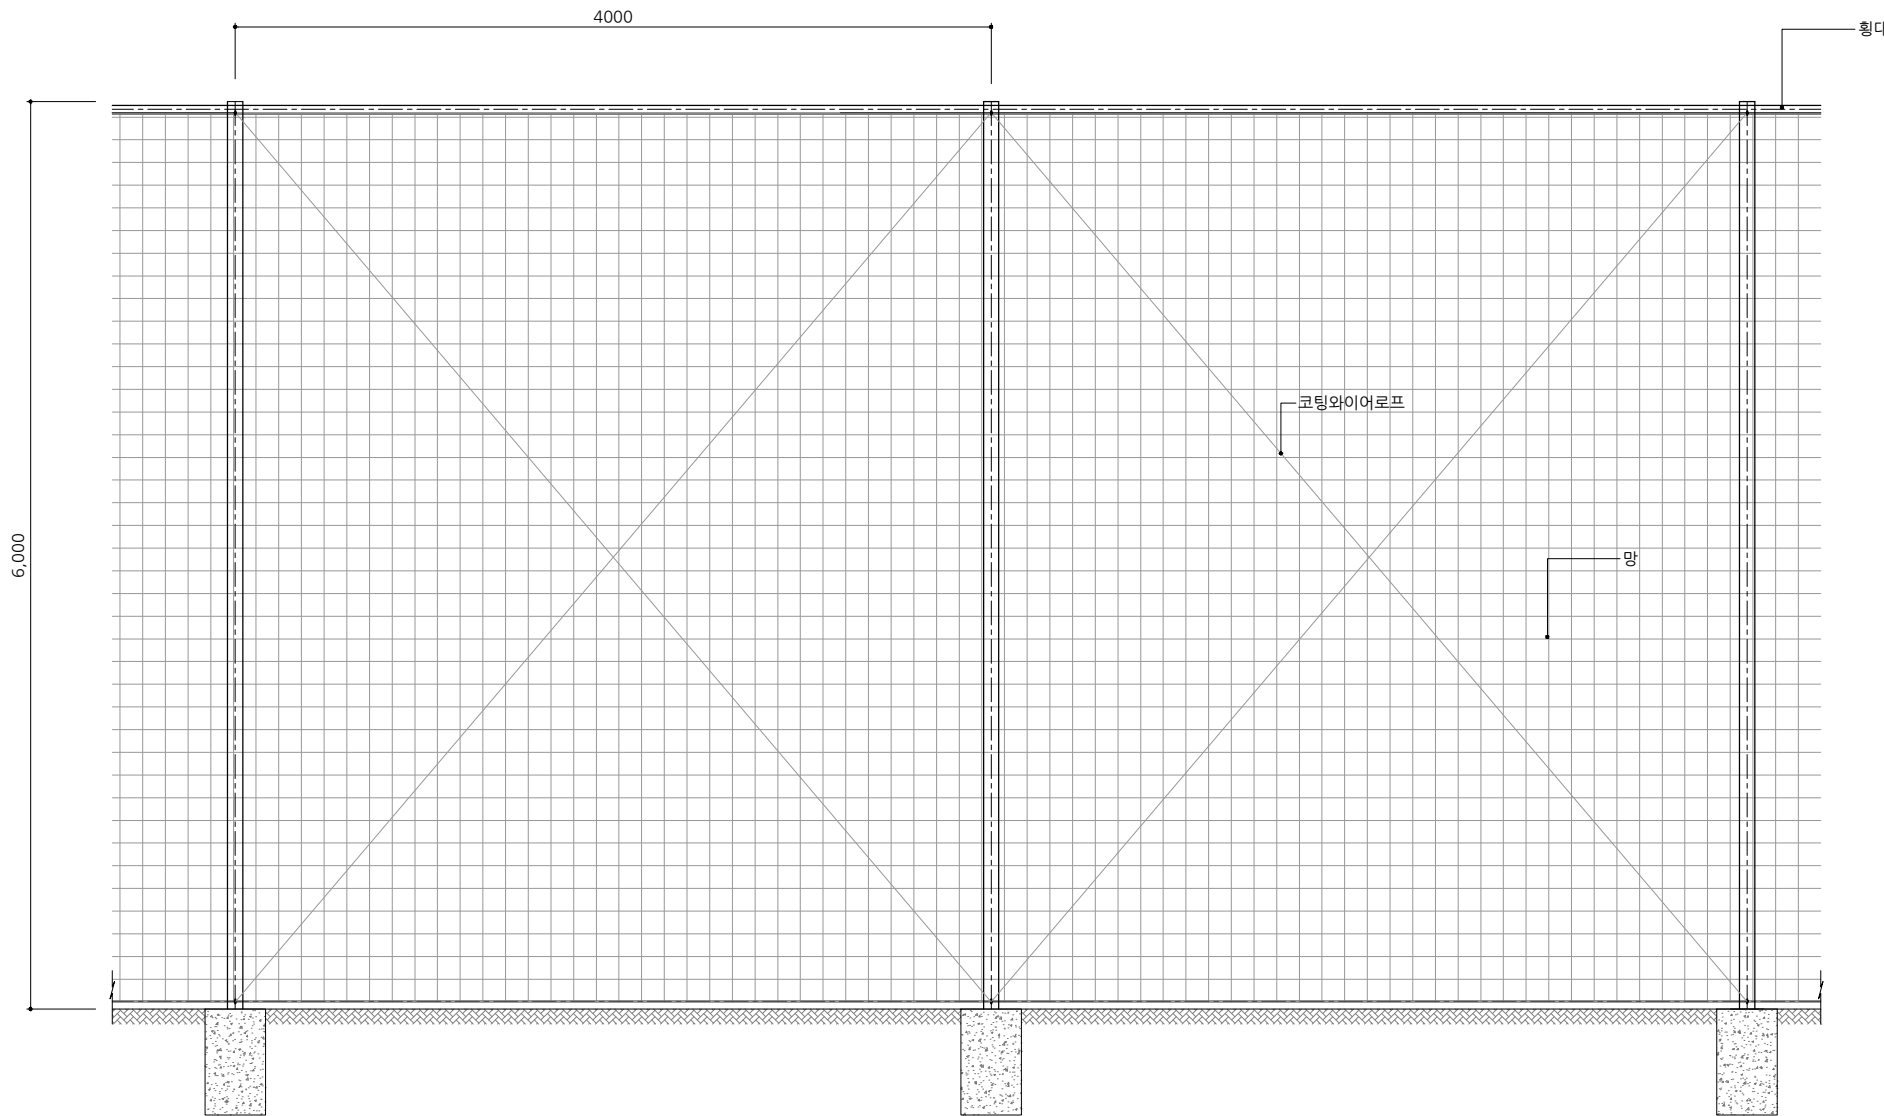

정 면 도
축척 A1 : 1/25
A3 : 1/50

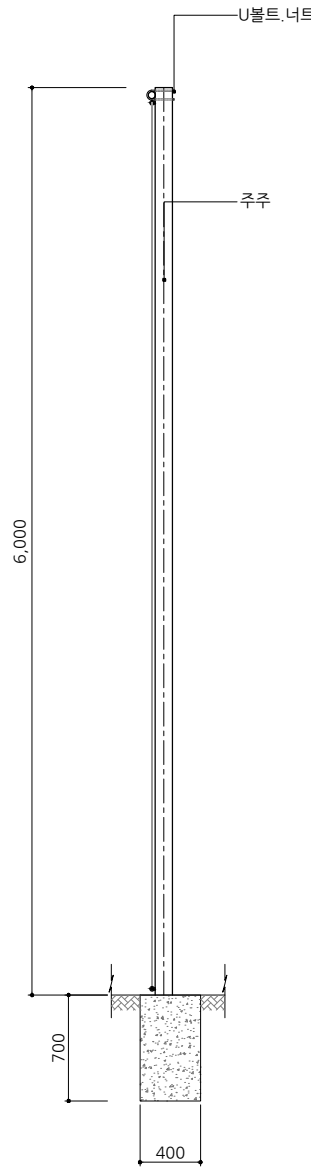

측 면 도
축척 A1 : 1/25
A3 : 1/50

재 료 표

NO	품 명	규 격	수량	단위	재 질	비 고
1	주주	∅114.3X2.0T	6.7	M	KSD3566-SGT275	도장
2	횡대	∅48.1X1.8T	4.0	M	KSD3566-SGT275	도장
3	망	100X100	24.0	M2	PE, 210합	
4	코팅와이어로프	∅8	27.5	M2	STEEL+PVC코팅	
5	U볼트, 너트	3/8X150L	1.0	EA	STS304	

설 계 명
PROJECT TITLE

동남보건대
인조잔디 운동장 조성공사

주 기
NOTE

기초콘크리트는
현장여건에 따라
용적에 맞추어 크기가
변경될 수 있습니다.

△3

△2

△1

설 계 DRAWN BY

박 성 준

심 사 SUBMITTED BY

이 상 만

승 인 APPROVED BY

신 승 하

축척

SCALE

A1 : 1/20

A3 : 1/40

일자

DATE

2023 . 02 .

도 면 명 DRAWING TITLE

그물망웬스B상세도

화 일 명


FILE NAME

도면 번호 DRAWING TITLE


L-015

일련 번호 SHEET NO.

□□-□□□□

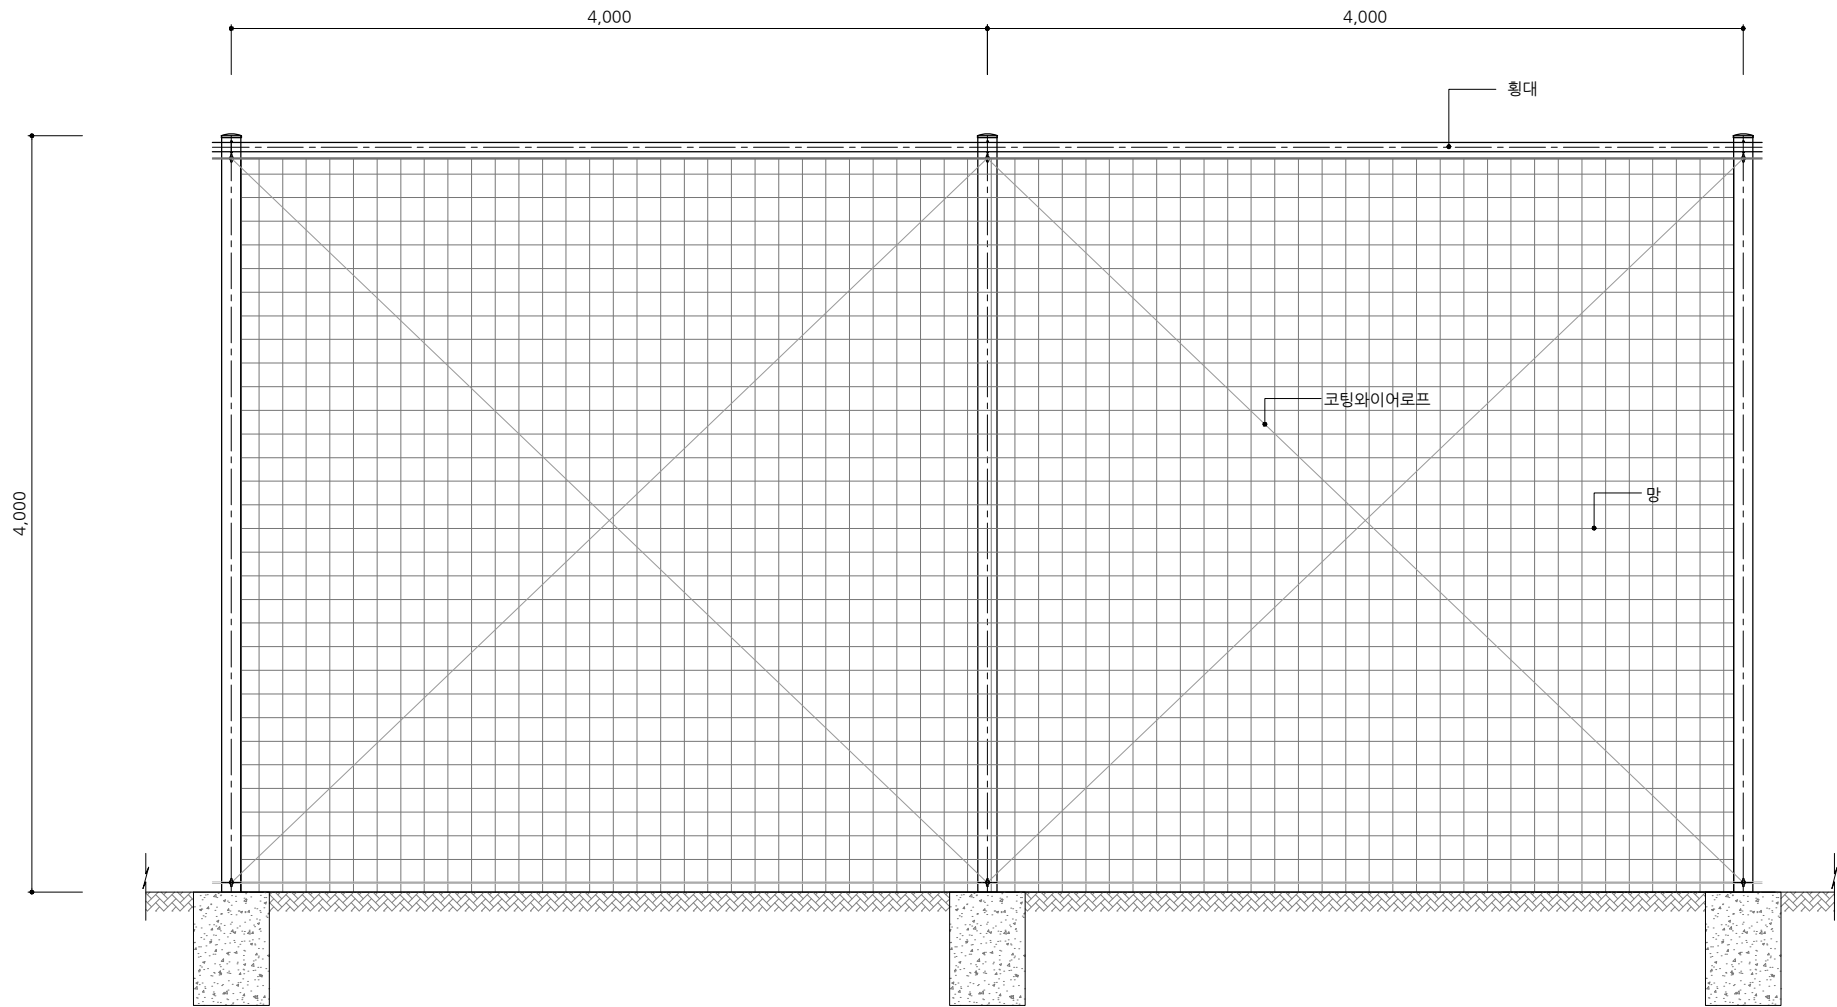

1 정 면 도
축척 A1 : 1/20
A3 : 1/40

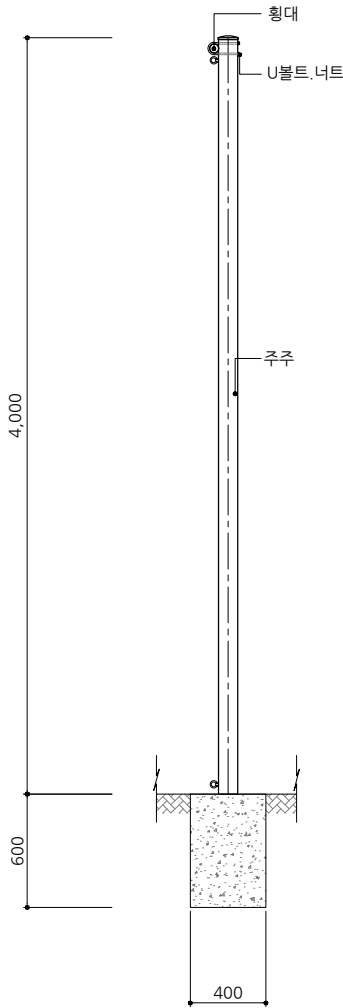

2 측 면 도
축척 A1 : 1/20
A3 : 1/40

재 료 표

NO	품 명	규 격	수량	단위	재 질	비 고
1	주주	∅101.6X2.0T	4.5	M	KSD3566-SGT275	도장
2	횡대	∅42.2X1.8T	4.0	M	KSD3566-SGT275	도장
3	망	100X100	16.0	M2	PE, 210함	
4	코팅와이어로프	∅8	19.5	EA	STEEL+PVC코팅	
5	U볼트, 너트	3/8X150	1.0	EA	STS	

설 계 명
PROJECT TITLE

동남보건대학교
인조잔디 운동장 조성공사

주 기
NOTE
기와의회색 도장

△3	
△2	
△1	

설 계 DRAWN BY 박 성 준
심 사 SUBMITTED BY 이 상 만
승 인 APPROVED BY 신 승 하

축척
SCALE A1 : 1/10
A3 : 1/20

일자
DATE 2022 . 12 .


도 면 명 DRAWING TITLE

메쉬웬스상세도


화 일 명 FILE NAME

도면 번호 DRAWING TITLE
L-016


일련 번호 SHEET NO.
□□-□□□□

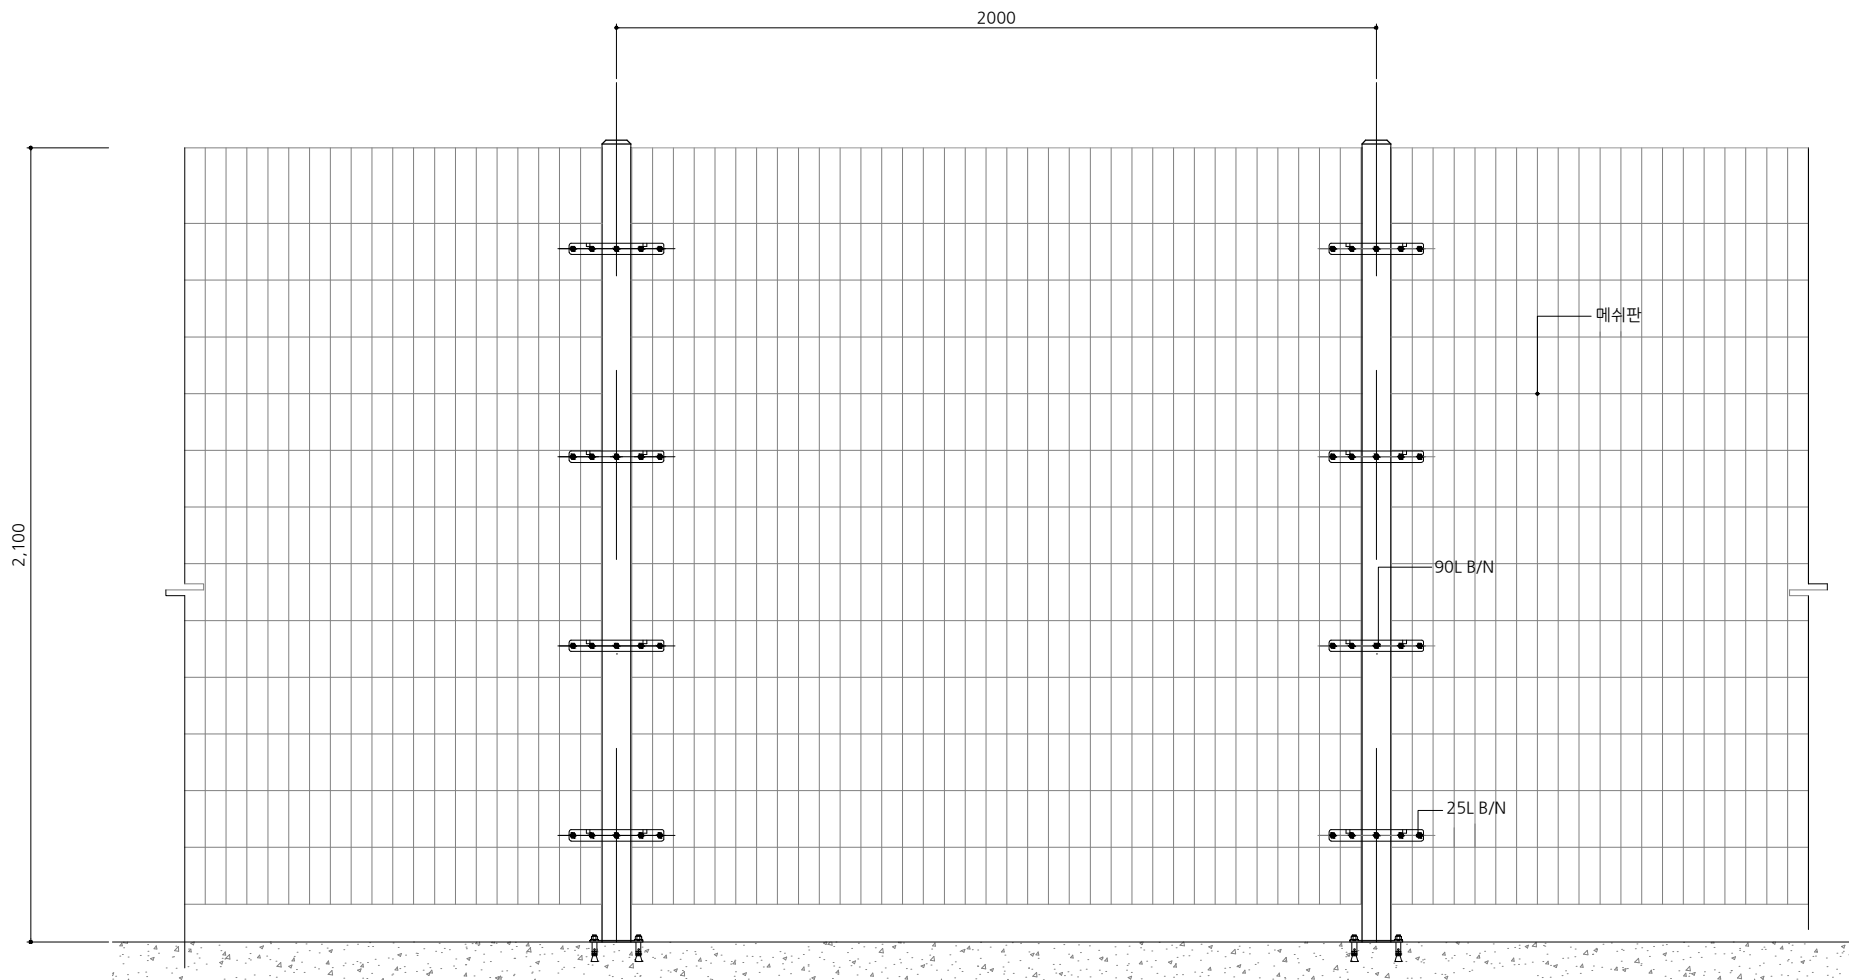


1 정 면 도
축척 A1 : 1/10
A3 : 1/20

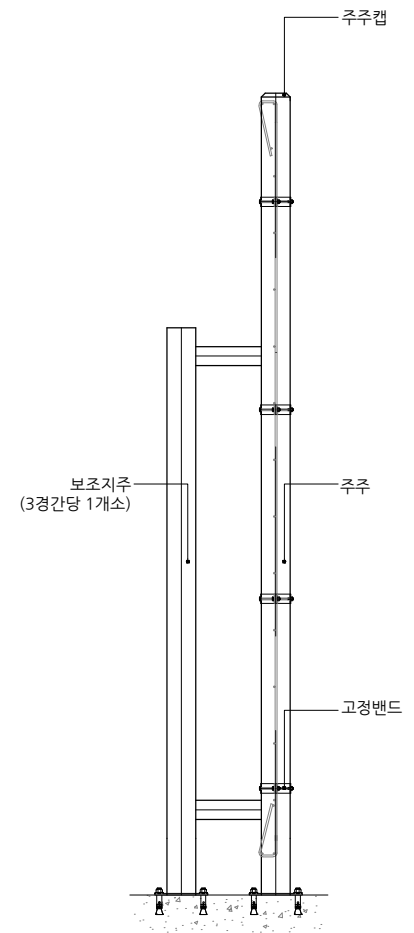


2 측 면 도
축척 A1 : 1/10
A3 : 1/20

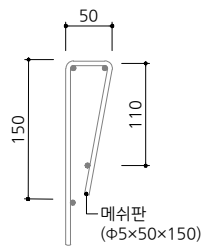

3 메쉬 상세도
축척 A1 : NONE
A3 : NONE

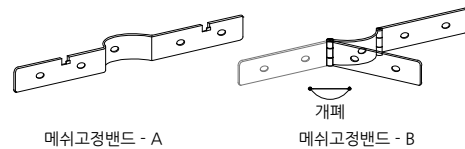

4 고정밴드 상세도
축척 A1 : NONE
A3 : NONE

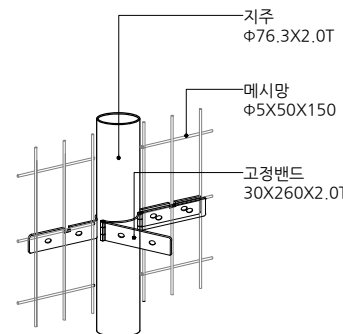

5 메쉬 조립도
축척 A1 : NONE
A3 : NONE


재 료 표

NO	품 명	규 격	수량	단위	재 질	비 고
1	주주	φ76.3×2.0T	2.1	M	KSD 3566-SGT275	도장
2	주주캡	φ76.3용	1.0	EA	STEEL	도장
3	메쉬판	φ5×50×150	4.0	M2	KSD7011 (SWMGS-2)	도장
4	고정밴드	30×260×2.0T	4.0	EA	STEEL	
5	90L B/N	M8×90L	4.0	EA	STS304	
6	25L B/N	M8×25L	16.0	EA	STS304	


설 계 명
PROJECT TITLE

동남보건대
인조잔디 운동장 조성공사

주 기
NOTE

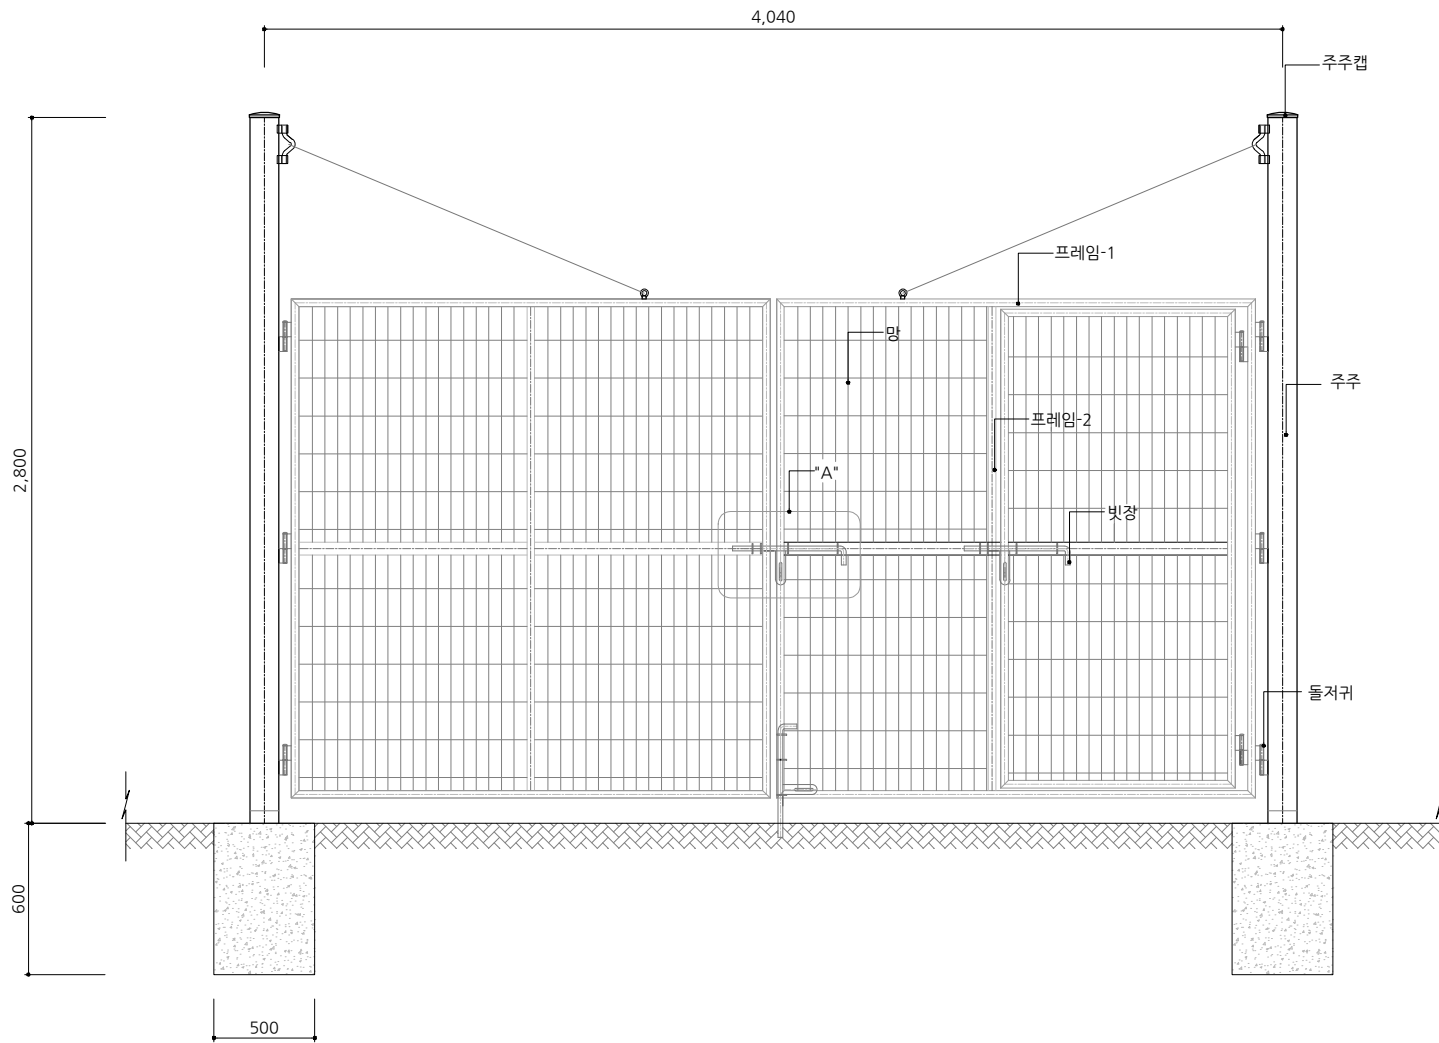

정 면 도
측척 A1 : 1/15
A3 : 1/30

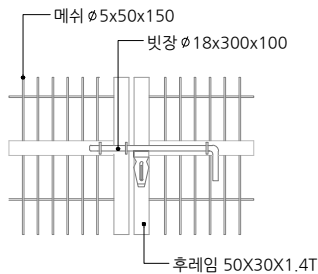

"A" 상세도
측척 A1 : NONE
A3 : NONE

3	
2	
1	

설 계	DRAWN BY	박 성 준
심 사	SUBMITTED BY	이 상 만
승 인	APPROVED BY	신 승 하

축척
SCALE A1 : 1 / 15
A3 : 1 / 30

일자
DATE 2023 . 02 .

도 면 명
DRAWING TITLE

웬스출입문A상세도

화 일 명
FILE NAME

도면 번호
DRAWING TITLE
L-017

일련 번호
SHEET NO.
□□-□□□□

재 료 표

NO	품 명	규 격	수량	단위	재 질	비 고
1	주주	Ø114.3X2.0T	6.6	M	KSD 3566-SGT275	도장
2	주주캡	Ø114.3용	2.0	EA	STEEL	도장
3	프레임-1	50X50X1.4T	15.52	M	KSD 3568-SRT275	도장
4	프레임-2	50X30X1.4T	12.77	M	KSD 3568-SRT275	도장
5	망	Ø5X50X150	7.06	M2	KSD7011 (SWMGS-2)	도장
6	빗장	Ø18X3Y00X100	3.0	EA	STEEL	도장
7	돌저귀		8.0	EA	STEEL	도장

설 계 명
PROJECT TITLE

동남보건대
인조잔디 운동장 조성공사

주 기
NOTE

3
2
1

설 계 DRAWN BY

박 성 준

심 사 SUBMITTED BY

이 상 만

승 인 APPROVED BY

신 승 하

축척

A1 : 1 / 10
A3 : 1 / 20

일자

DATE 2023 . 02 .

도 면 명 DRAWING TITLE

웬스출입문B상세도

화 일 명


FILE NAME

도면 번호 DRAWING TITLE

L-018

일련 번호 SHEET NO.

□□-□□□□

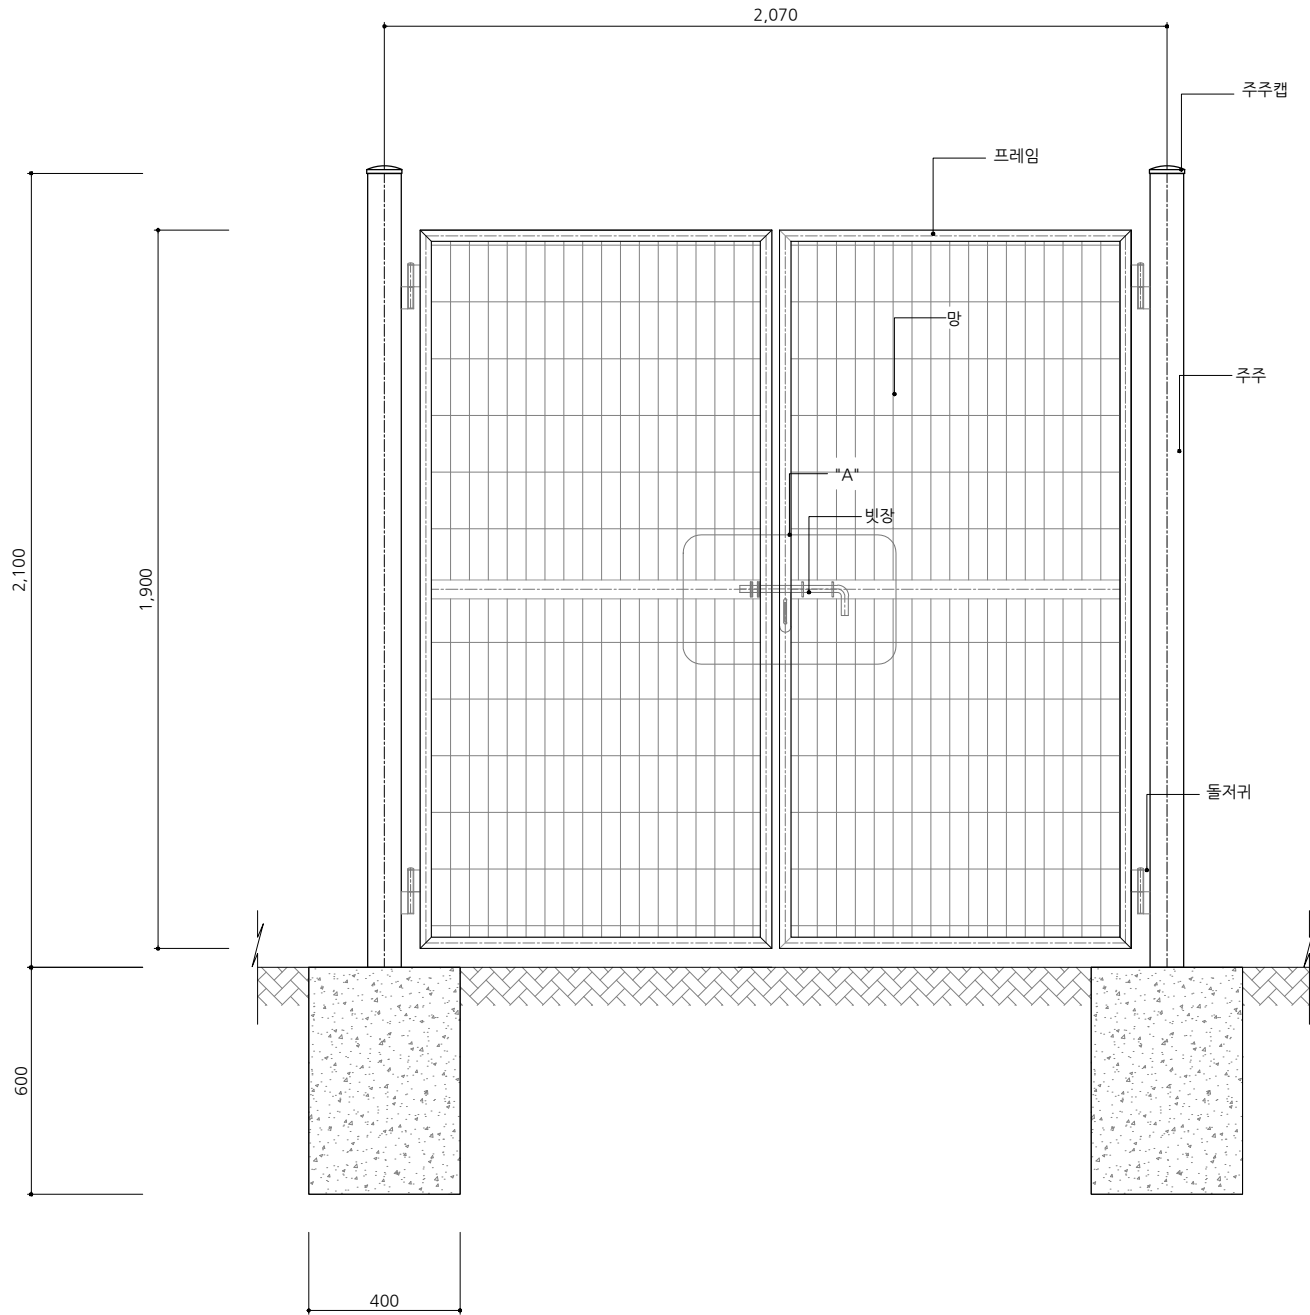


정 면 도

1

L

축척

A1 : 1/10
A3 : 1/20

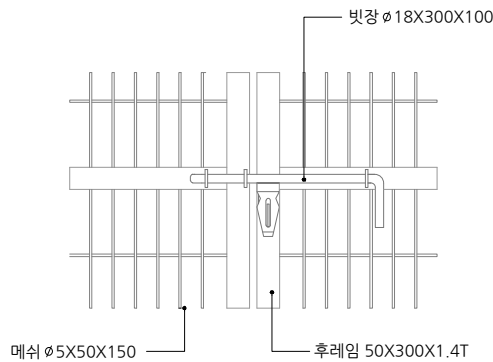

2

L

'A" 상세도

축척

A1 : NONE
A3 : NONE

재 료 표

NO	품 명	규 격	수량	단위	재 질	비 고
1		$\phi 89.1 \times 2.0T$	5.0	M	KSD 3566-SGT275	도장
2		$\phi 89.1$ 용	2.0	EA	STEEL	도장
3		$50 \times 30 \times 1.4T$	13.0	M	KSD 3568-SRT275	도장
4		$\phi 5 \times 50 \times 150$	3.20	M2	KSD7011 (SWMGS-2)	도장
5		$\phi 18 \times 300 \times 100$	1.0	EA	STEEL	도장
6			4.0	EA	STEEL	도장

설 계 명
PROJECT TITLE

동남보건대
인조잔디 운동장 조성공사

주 기
NOTE

△	
△	
△	

설 계	DRAWN BY	박 성 준
심 사	SUBMITTED BY	이 상 만
승 인	APPROVED BY	신 승 하


축척	SCALE	A1 : 1/20 A3 : 1/40
일자	DATE	2023 . 02 .
도면명	DRAWING TITLE	

스탠드 상세도1


화일명 FILE NAME

도면 번호 DRAWING TITLE
L-019


일련 번호 SHEET NO.
□□-□□□□

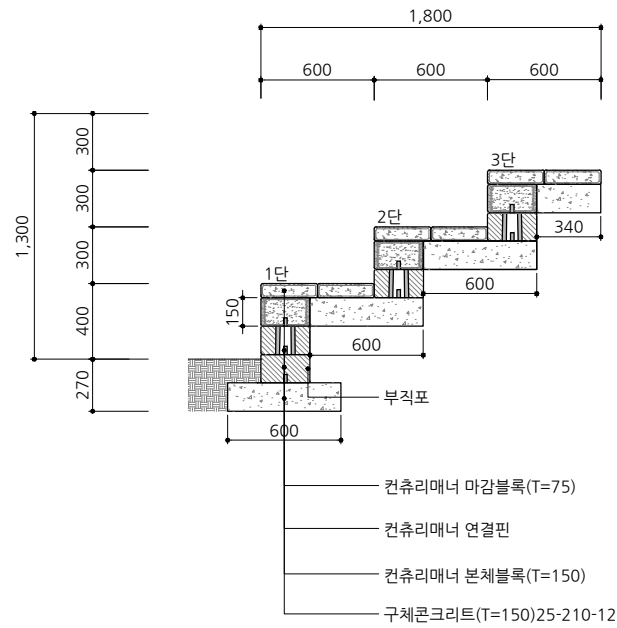


1 스탠드 평면도
축척 A1 : 1/20
A3 : 1/40

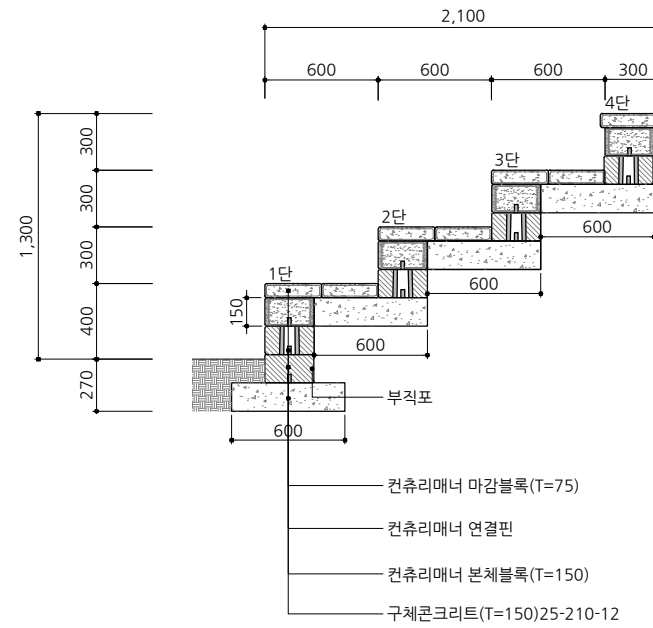


2 스탠드 단면도
축척 A1 : 1/20
A3 : 1/40

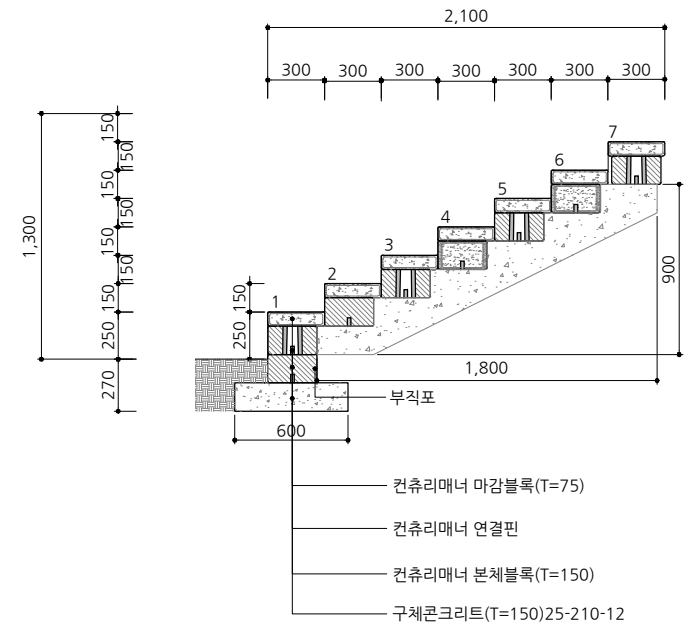

3 스탠드 계단 단면도
축척 A1 : 1/20
A3 : 1/40

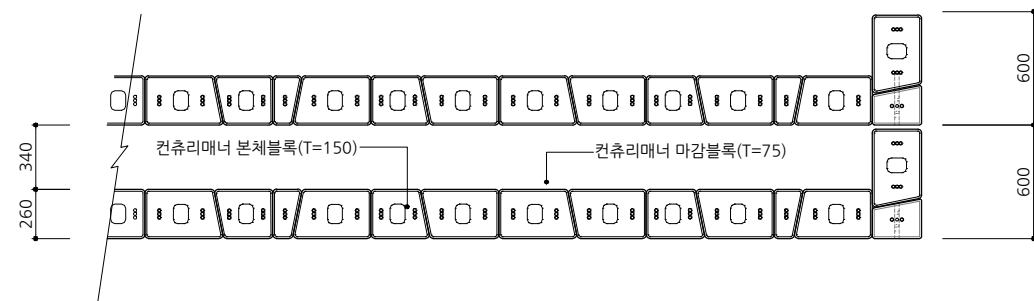


4 스탠드 평면도
축척 A1 : 1/20
A3 : 1/40

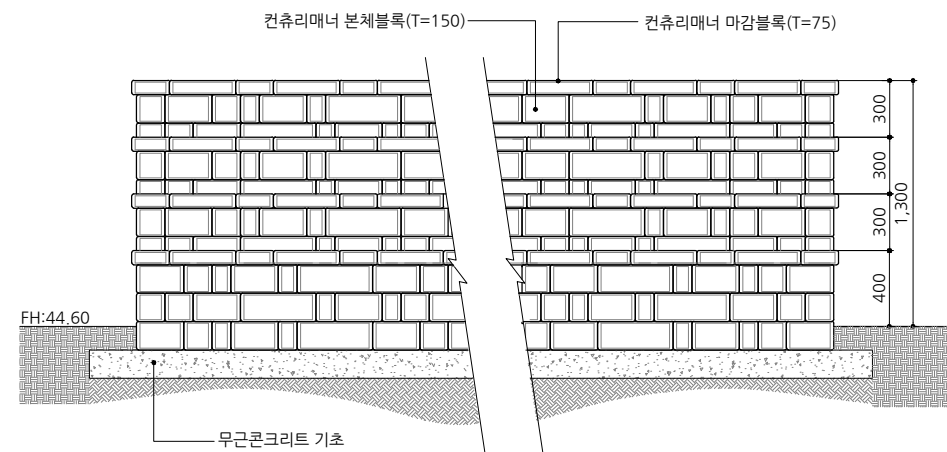


5 스탠드 평면상세도
축척 A1 : 1/20
A3 : 1/40

■ 컨츄리매너 일반형


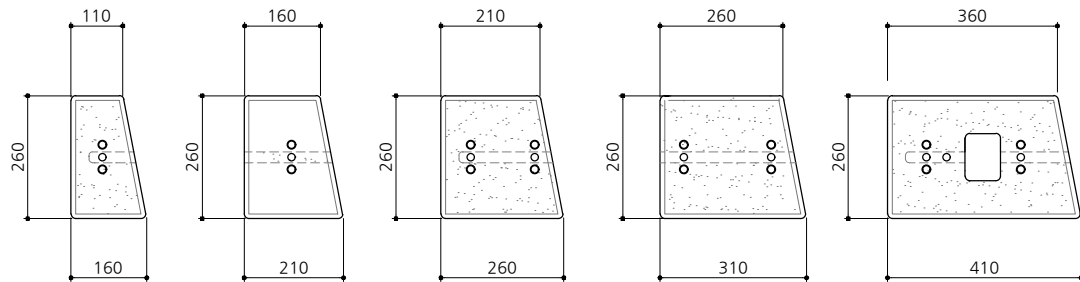


1 컨츄리매너 일반형 평면도
축척 A1 : NONE
A3 : NONE

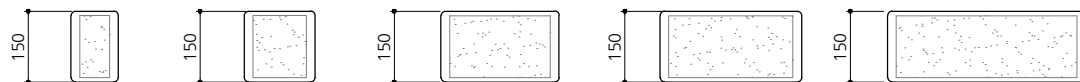


3 컨츄리매너 일반형 입면도
축척 A1 : NONE
A3 : NONE

2 컨츄리매너 일반형 측면도
축척 A1 : NONE
A3 : NONE

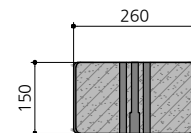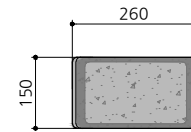

4 컨츄리매너 일반형 단면도
축척 A1 : NONE
A3 : NONE

■ 컨츄리매너 캡형


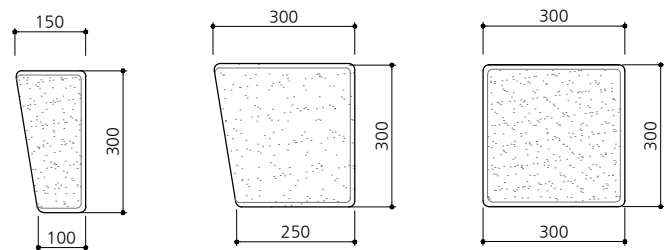


5 컨츄리매너 캡형 평면도
축척 A1 : NONE
A3 : NONE




7 컨츄리매너 캡형 입면도
축척 A1 : NONE
A3 : NONE

6 컨츄리매너 캡형 측면도
축척 A1 : NONE
A3 : NONE

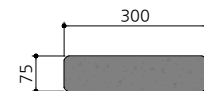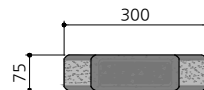

8 컨츄리매너 캡형 단면도
축척 A1 : NONE
A3 : NONE

■ 컨츄리매너 핀

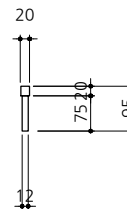

9 컨츄리매너 핀 상세도
축척 A1 : NONE
A3 : NONE

설 계 명
PROJECT TITLE

동남보건대
인조잔디 운동장 조성공사

주 기
NOTE

△3	
△2	
△1	

설 계	DRAWN BY	박 성 준
심 사	SUBMITTED BY	이 상 만
승 인	APPROVED BY	신 승 하

축척
SCALE A1 : NONE
A3 : NONE

일자
DATE 2023 . 02 .

도 면 명
DRAWING TITLE

스탠드 상세도2

화 일 명
FILE NAME

도면 번호
DRAWING TITLE
L-020

일련 번호
SHEET NO.
□□-□□□□

설 계 명
PROJECT TITLE

동남보건대
인조잔디 운동장 조성공사

주 기
NOTE

△3	
△2	
△1	

설 계	DRAWN BY	박 성 준
심 사	SUBMITTED BY	이 상 만
승 인	APPROVED BY	신 승 하

축척
SCALE

A1 : 1 / 20
A3 : 1 / 40

일자
DATE

2023 . 02 .

도 면 명
DRAWING TITLE

계단 상세도1


화 일 명
FILE NAME

도면 번호
DRAWING TITLE


L-021

일련 번호
SHEET NO.


□□-□□□□

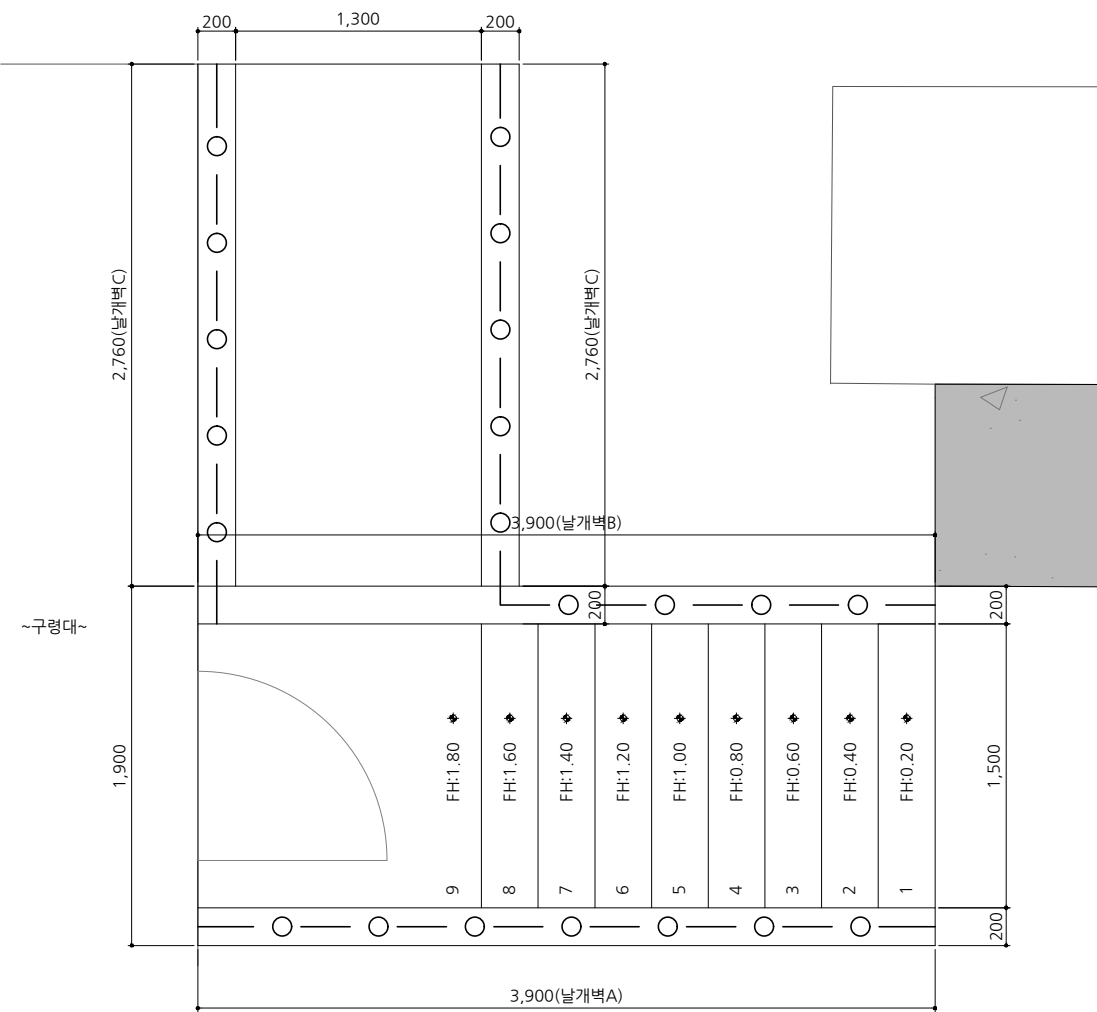


1 계 단 평 면 도
축척
A1 : 1/20
A3 : 1/40

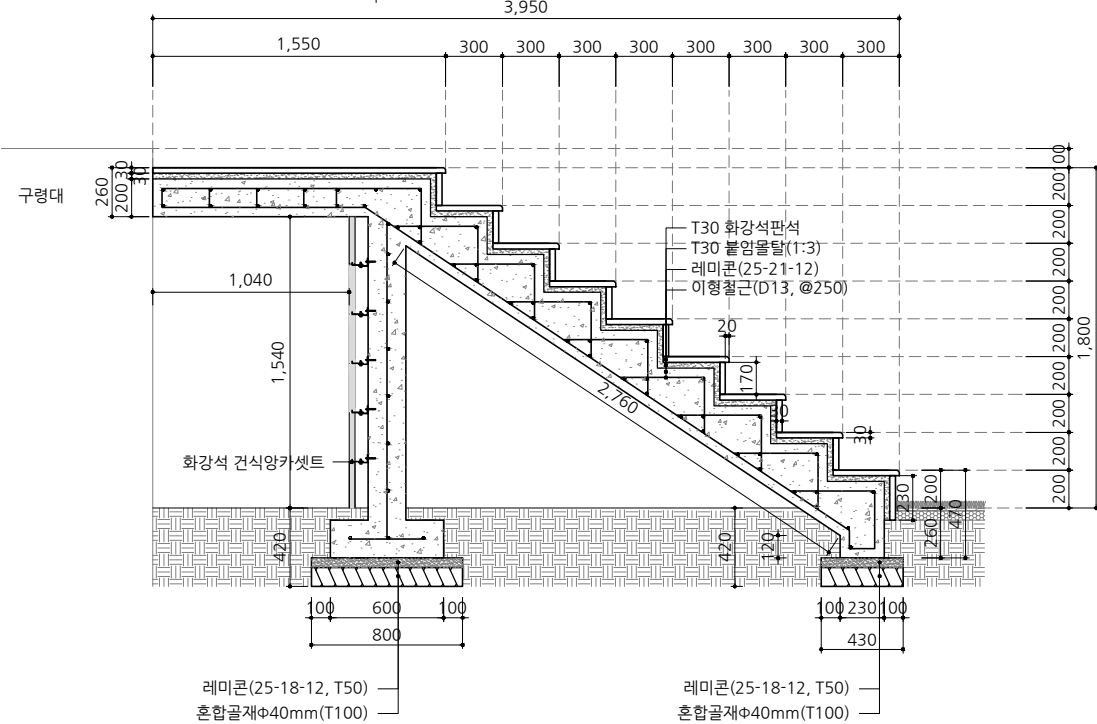

2 계 단 단 면 도
축척
A1 : 1/20
A3 : 1/40

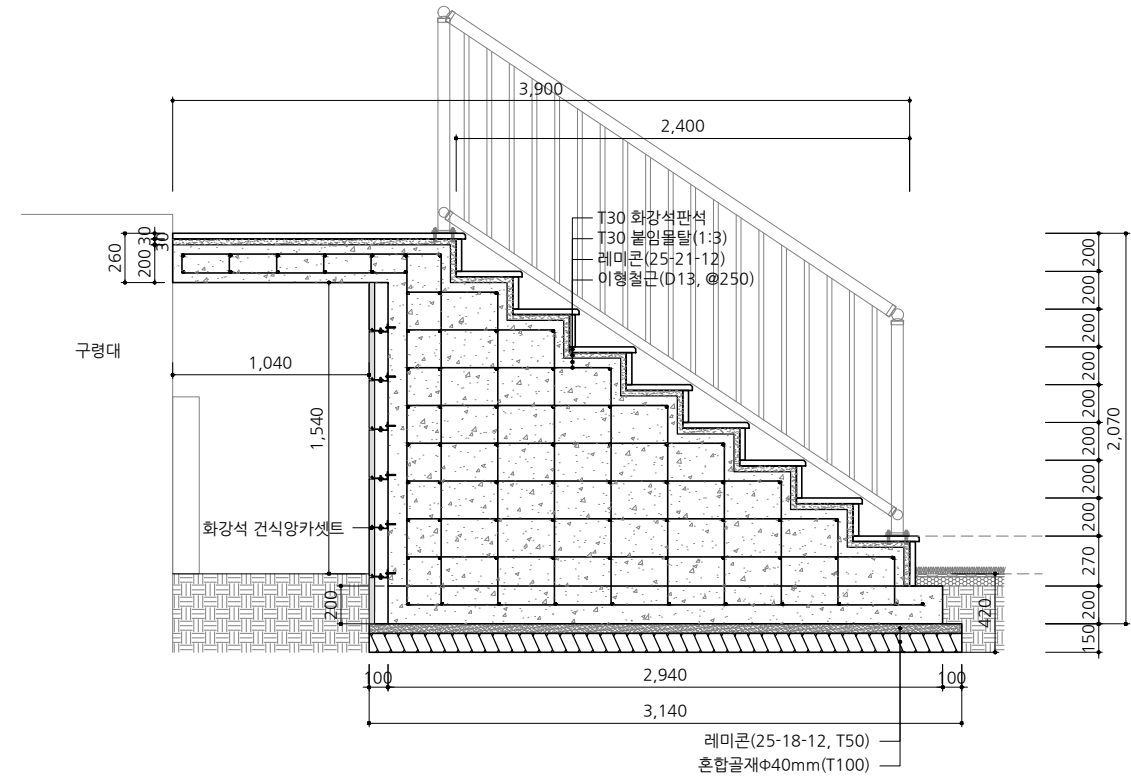

3 날개벽 "A" 단면도
축척
A1 : 1/20
A3 : 1/40

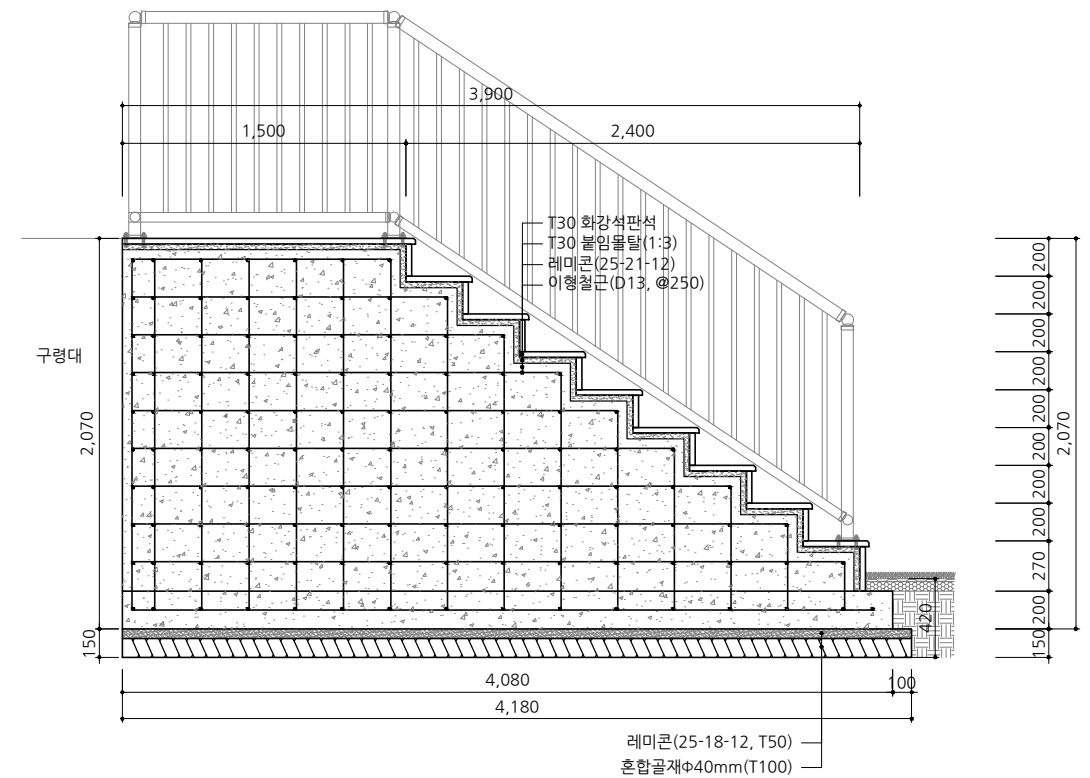

4 날개벽 "B" 단면도
축척
A1 : 1/20
A3 : 1/40

설 계 명
PROJECT TITLE

동남보건대
인조잔디 운동장 조성공사

주 기
NOTE

△3	
△2	
△1	

설 계	DRAWN BY	박 성 준
심 사	SUBMITTED BY	이 상 만
승 인	APPROVED BY	신 승 하

축척
SCALE

A1 : 1 / 20
A3 : 1 / 40

일자
DATE

2023 . 02 .

도 면 명
DRAWING TITLE

계단 상세도2


화 일 명
FILE NAME

도면 번호
DRAWING TITLE


L-022

일련 번호
SHEET NO.


□□-□□□□

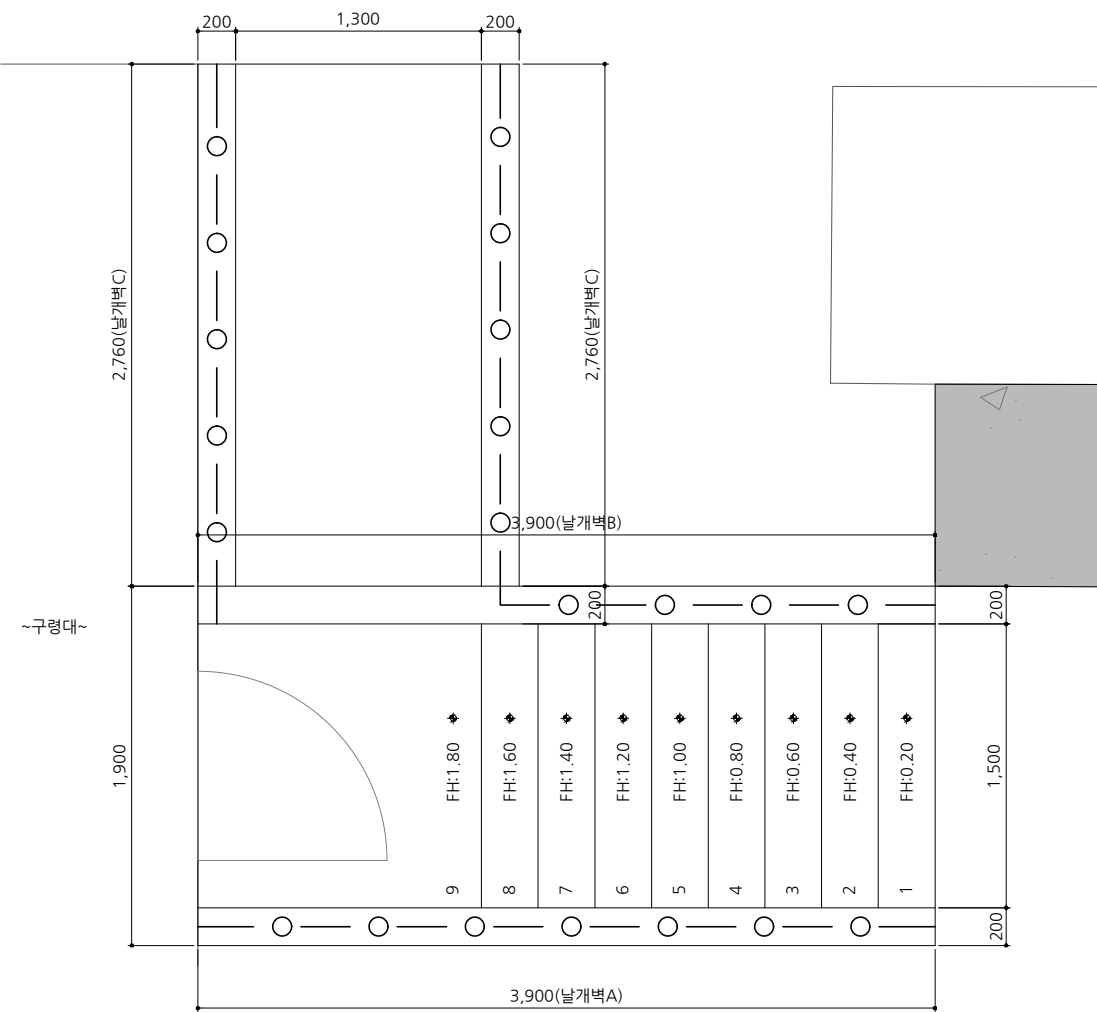


1
L
축척
계 단 평 면 도
A1 : 1/20
A3 : 1/40

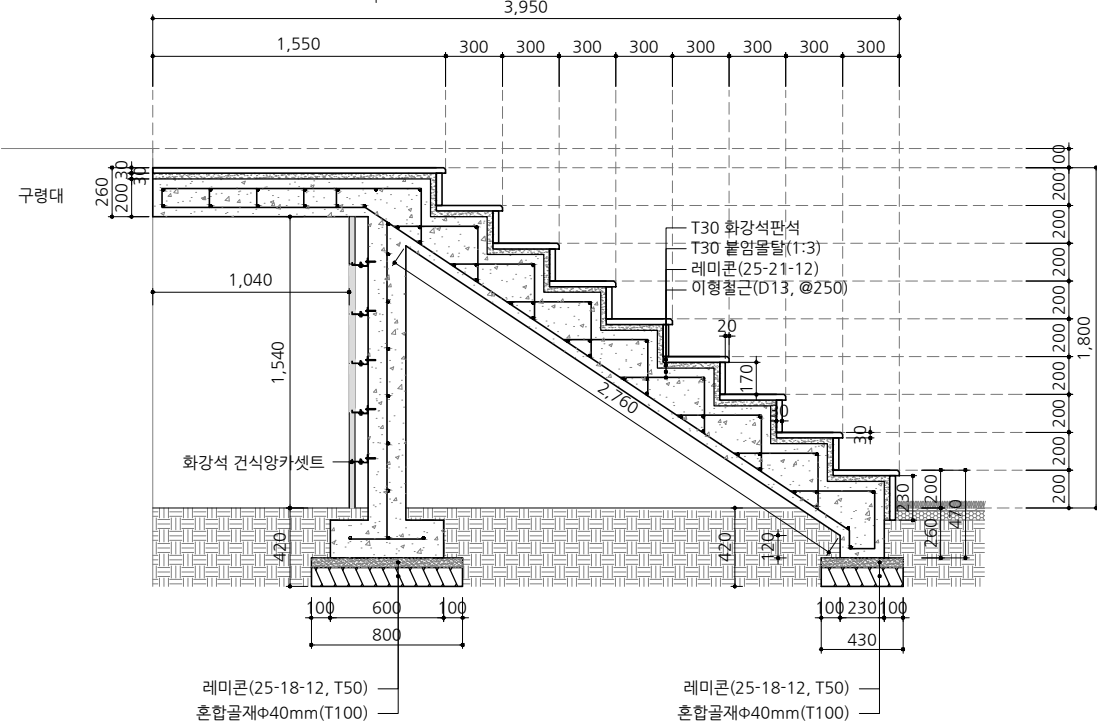

2
L
축척
계 단 단 면 도
A1 : 1/20
A3 : 1/40

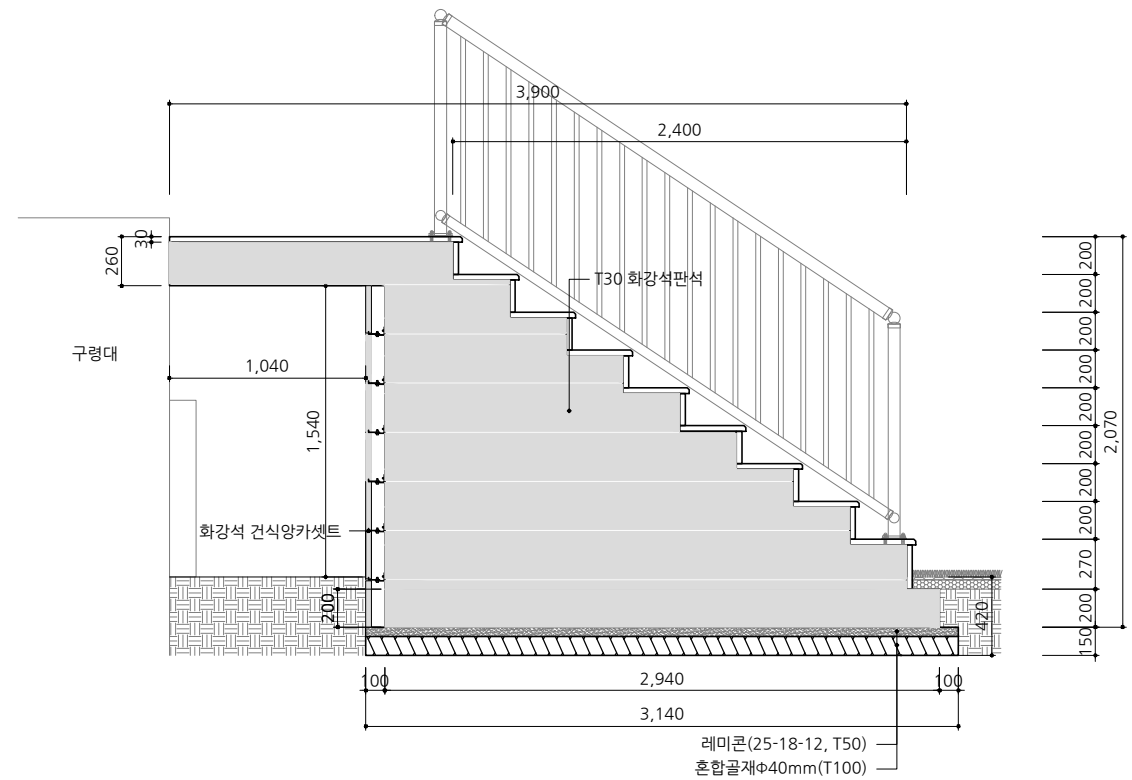

3
L
축척
날개벽"A" 측면도
A1 : 1/20
A3 : 1/40

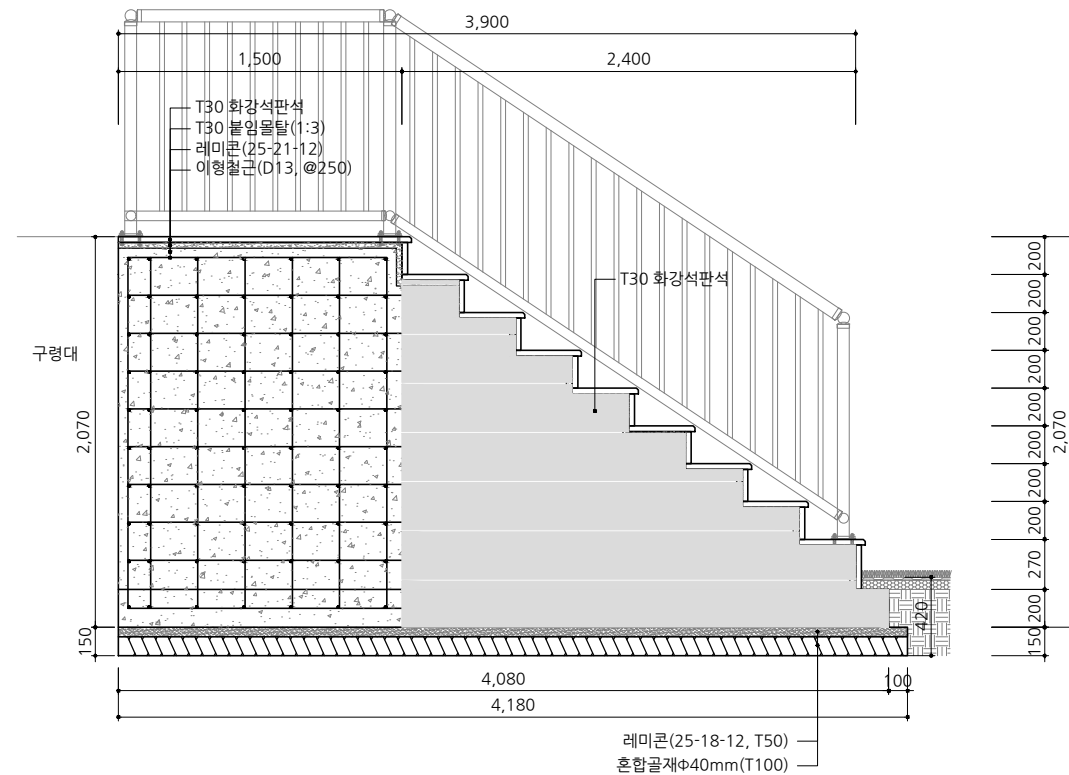

4
L
축척
날개벽"B" 측면도
A1 : 1/20
A3 : 1/40

설 계 명
PROJECT TITLE

동남보건대
인조잔디 운동장 조성공사

주 기
NOTE

△	
△	
△	

설 계 DRAWN BY
박 성 준

심 사 SUBMITTED BY
이 상 만

승 인 APPROVED BY
신 승 하

축척
SCALE A1 : 1 / 20
A3 : 1 / 40

일자
DATE 2023 . 02 .


도 면 명 DRAWING TITLE

계단 상세도3


화 일 명 FILE NAME

도면 번호 DRAWING TITLE
L-023



일련 번호 SHEET NO.
□□-□□□□

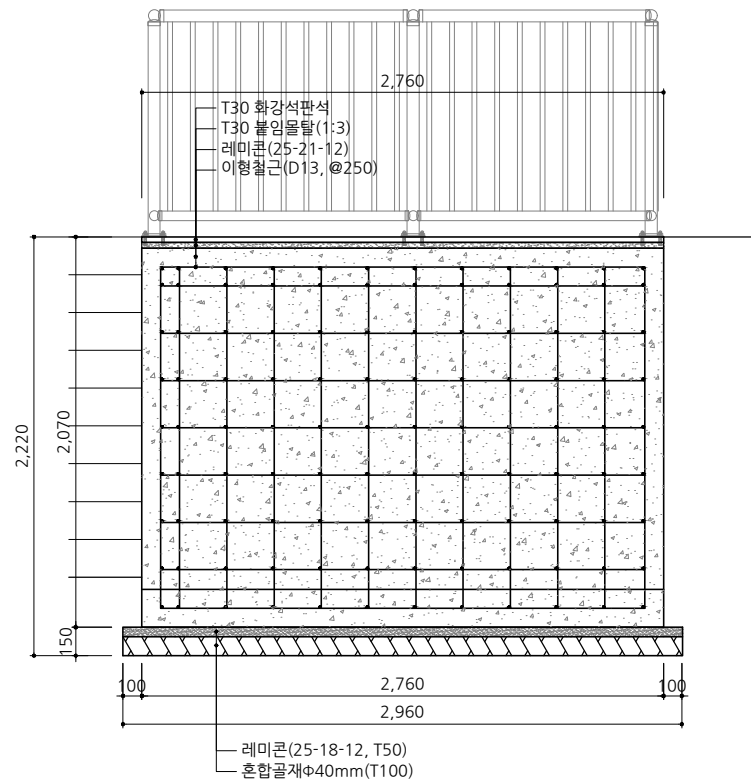

날개벽"C" 단면도
축척 A1 : 1/20
A3 : 1/40

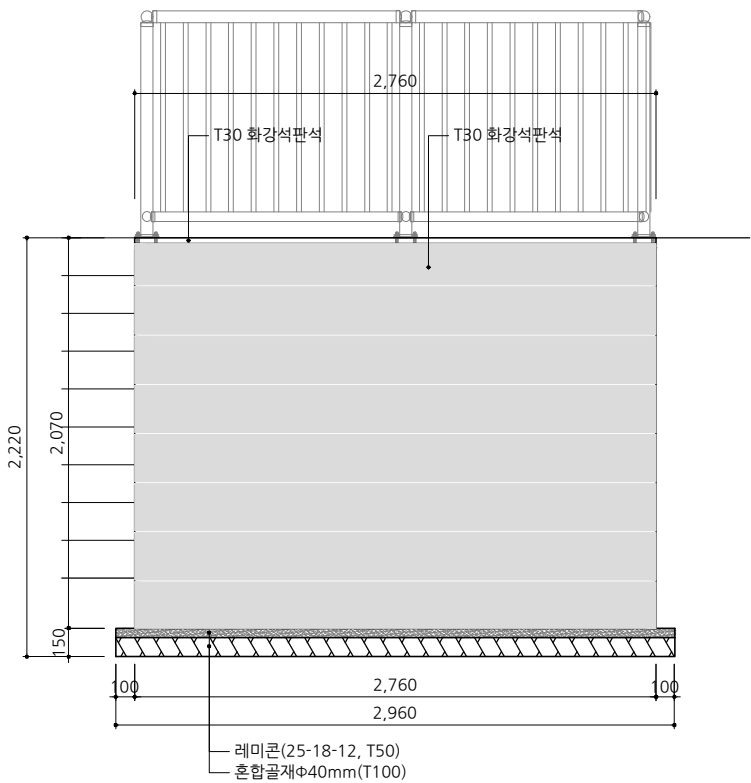


날개벽"C" 측면도
축척 A1 : 1/20
A3 : 1/40

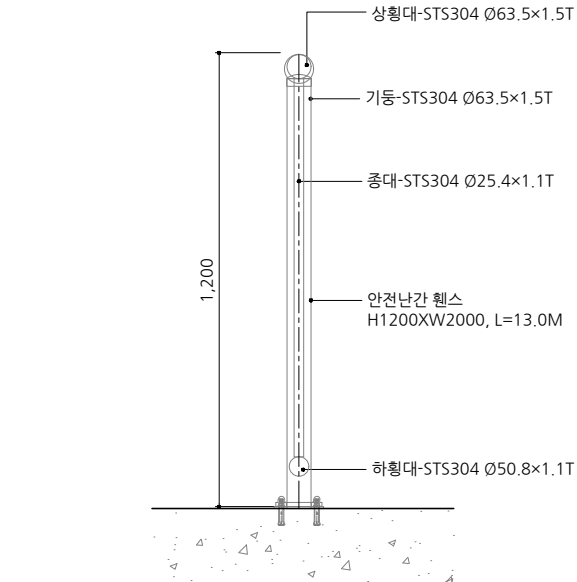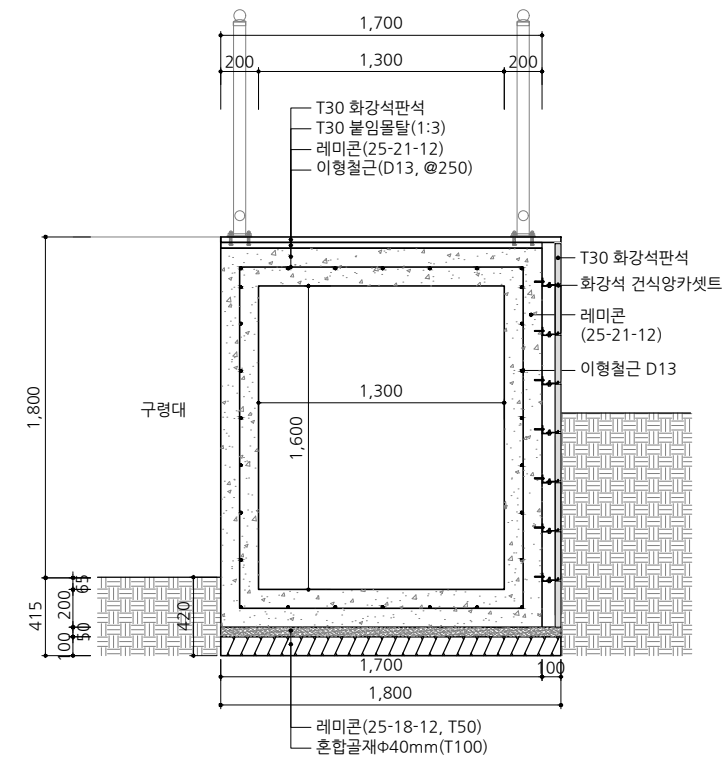

날개벽"C" 하면도
축척 A1 : 1/10
A3 : 1/20

- M당 소요자재산출서 -

순 번	구 분	규 격	단 위	수 량
1	지 주	KS D 3536중 STS 304 TKC 63.5*1.5T	M	1.2
2	상 횡 대	KS D 3536중 STS 304 TKC 63.5*1.5T	M	1.0
3	하 횡 대	KS D 3536중 STS 304 TKC 50.8*1.1T	M	1.0
4	중 대	KS D 3536중 STS 304 TKC 25.4*1.1T	M	8.0

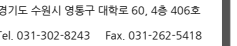

동남보건대
인조잔디 운동장 조성공사

주 기
NOTE

3	
2	
1	

설 계 DRAWN BY
박 성 준

심 사 SUBMITTED BY
이 상 만

승 인 APPROVED BY
신 승 하

축척
SCALE A1 : 1/15
A3 : 1/30

일자
DATE 2023 . 02 .

도면명 DRAWING TITLE

축구골대상제도


화 일 명	FILE NAME
-------	-----------

도면 번호 DRAWING TITLE

L-024

일련 번호 SHEET NO.

□□-□□□□

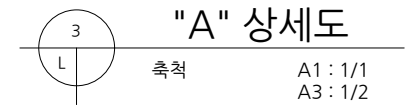

설 계 명
PROJECT TITLE

동남보건대
인조잔디 운동장 조성공사

주 기
NOTE

3
2
1

설 계 DRAWN BY

박 성 준

심 사 SUBMITTED BY

이 상 만

승 인 APPROVED BY

신 승 하

축척

SCALE

A1 : 1 / 15

A3 : 1 / 30

일자

DATE

2023 . 02 .

도 면 명 DRAWING TITLE

이동식선수대기석 상세도
(8인용)

화 일 명

FILE NAME

도면 번호


DRAWING TITLE

L-025


일련 번호

SHEET NO.

□□-□□□□

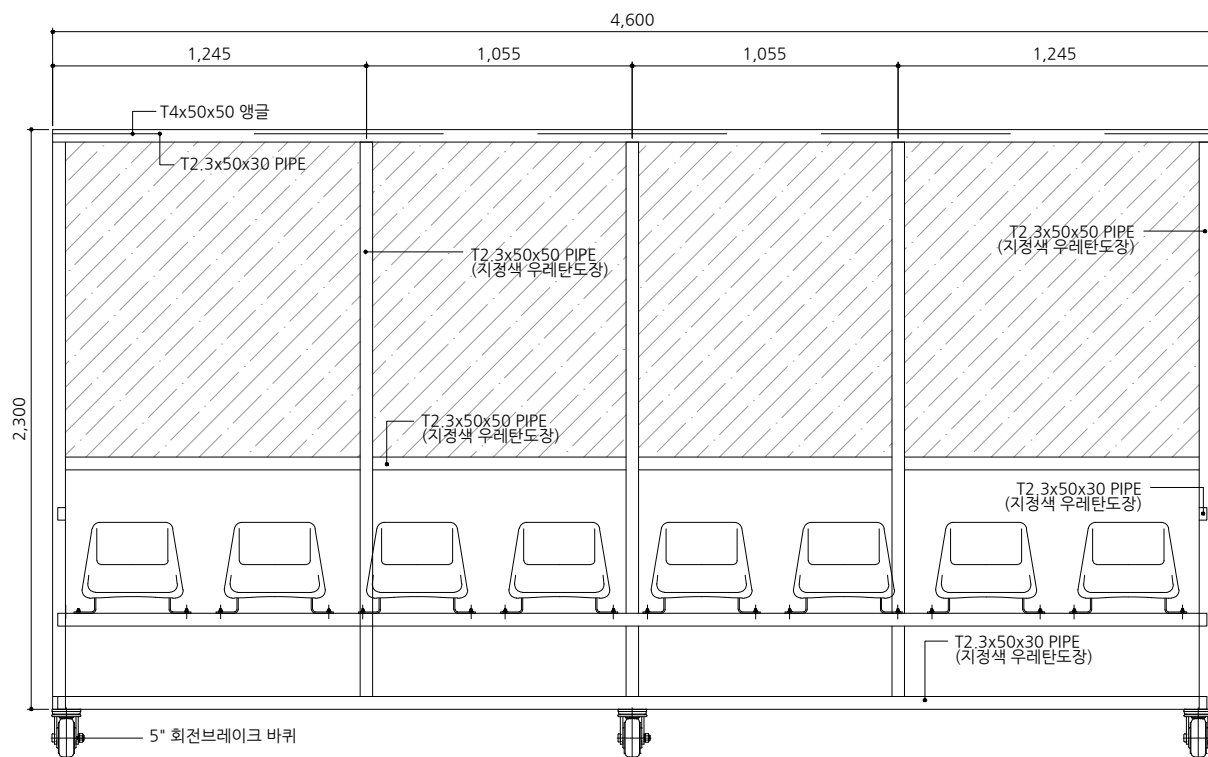

1 정 면 도
축척 A1 : 1/15
A3 : 1/30

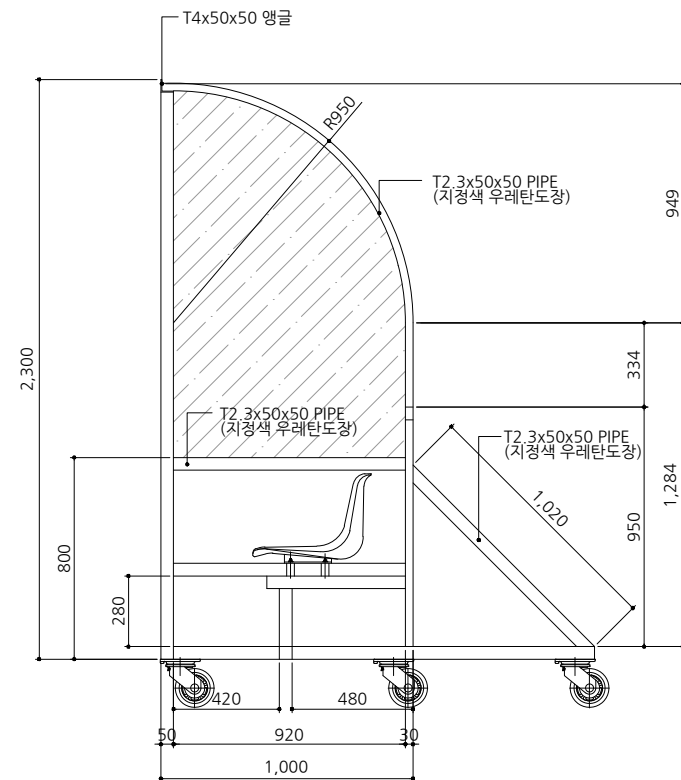

2 측 면 도
축척 A1 : 1/15
A3 : 1/30

설 계 명
PROJECT TITLE

동남보건대
인조잔디 운동장 조성공사

주 기
NOTE



1
L
좌 측면도
축척 A1 : 1/NONE
A3 : 1/NONE



2
L
우 측면도
축척 A1 : 1/NONE
A3 : 1/NONE



3
L
컨츄리매너 스탠드 정면도
축척 A1 : 1/NONE
A3 : 1/NONE



4
L
컨츄리매너 계단 정면도
축척 A1 : 1/NONE
A3 : 1/NONE



5
L
계단 정면도
축척 A1 : 1/NONE
A3 : 1/NONE

△	
△	
△	

설 계	DRAWN BY	박 성 준
심 사	SUBMITTED BY	이 상 만
승 인	APPROVED BY	신 승 하

축척
SCALE A1 : NONE
A3 : NONE

일자
DATE 2023 . 02 .

도 면 명
DRAWING TITLE

동남보건대skp

화 일 명
FILE NAME

도면 번호
DRAWING TITLE
L-026

일련 번호
SHEET NO.
□□-□□□□